



PODMIEJSKA ŁĄKA

DOM NR 11

POW. 116,30 m²

PARTER

GARAŻ + 4 SYPIALNIE



Funkcjonalne wnętrza
o wysokim standardzie



Kameralne osiedle w
zielonej okolicy




Miejsca postojowe
i duży ogród w cenie



Oszczędność dzięki
technologiom

RZUT PARTERU

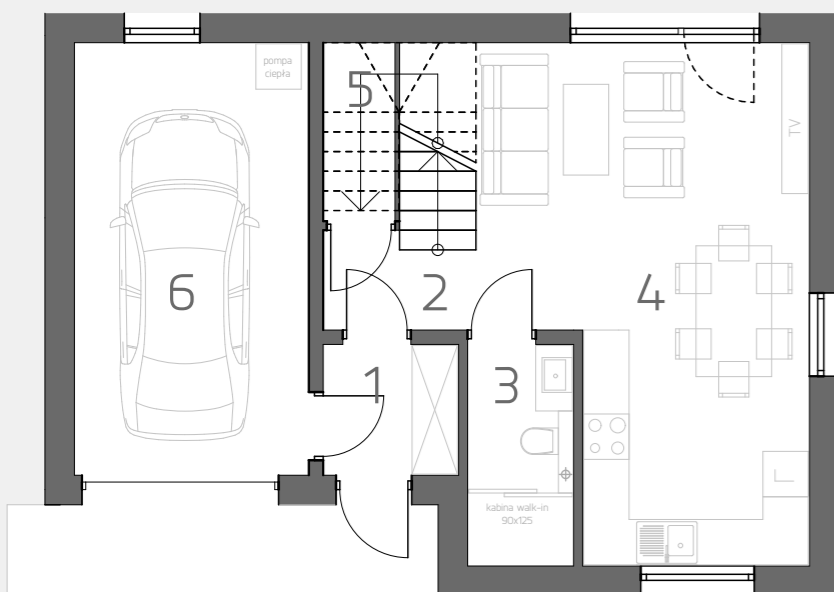


LP. POMIESZCZENIE

POWIERZCHNIA

| | |
|--------------------------|---------------------------------|
| 1 Wiatrołap | 2,99 m ² |
| 2 Korytarz | 2,33 m ² |
| 3 Wc | 3,97 m ² |
| 4 Salon + aneks kuchenny | 25,80 m ² |
| 5 Schowek | 1,07 m ² |
| 6 Garaż | 17,47 m ² |
| SUMA | 53,63 m² |
| + OGRÓD | ok. 462,00 m² |

ZAGOSPODAROWANIE TERENU

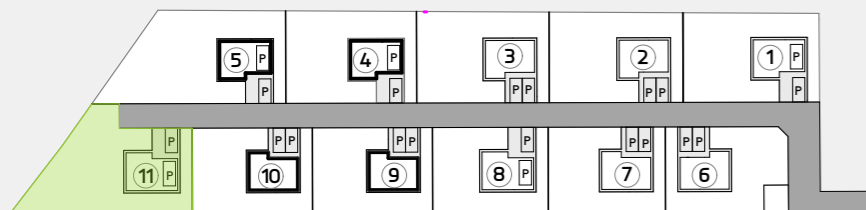

www.podmiejskalaka.pl




+ 48 516 852 322



kontakt@domea.pl

OTWARTA KUCHNIA

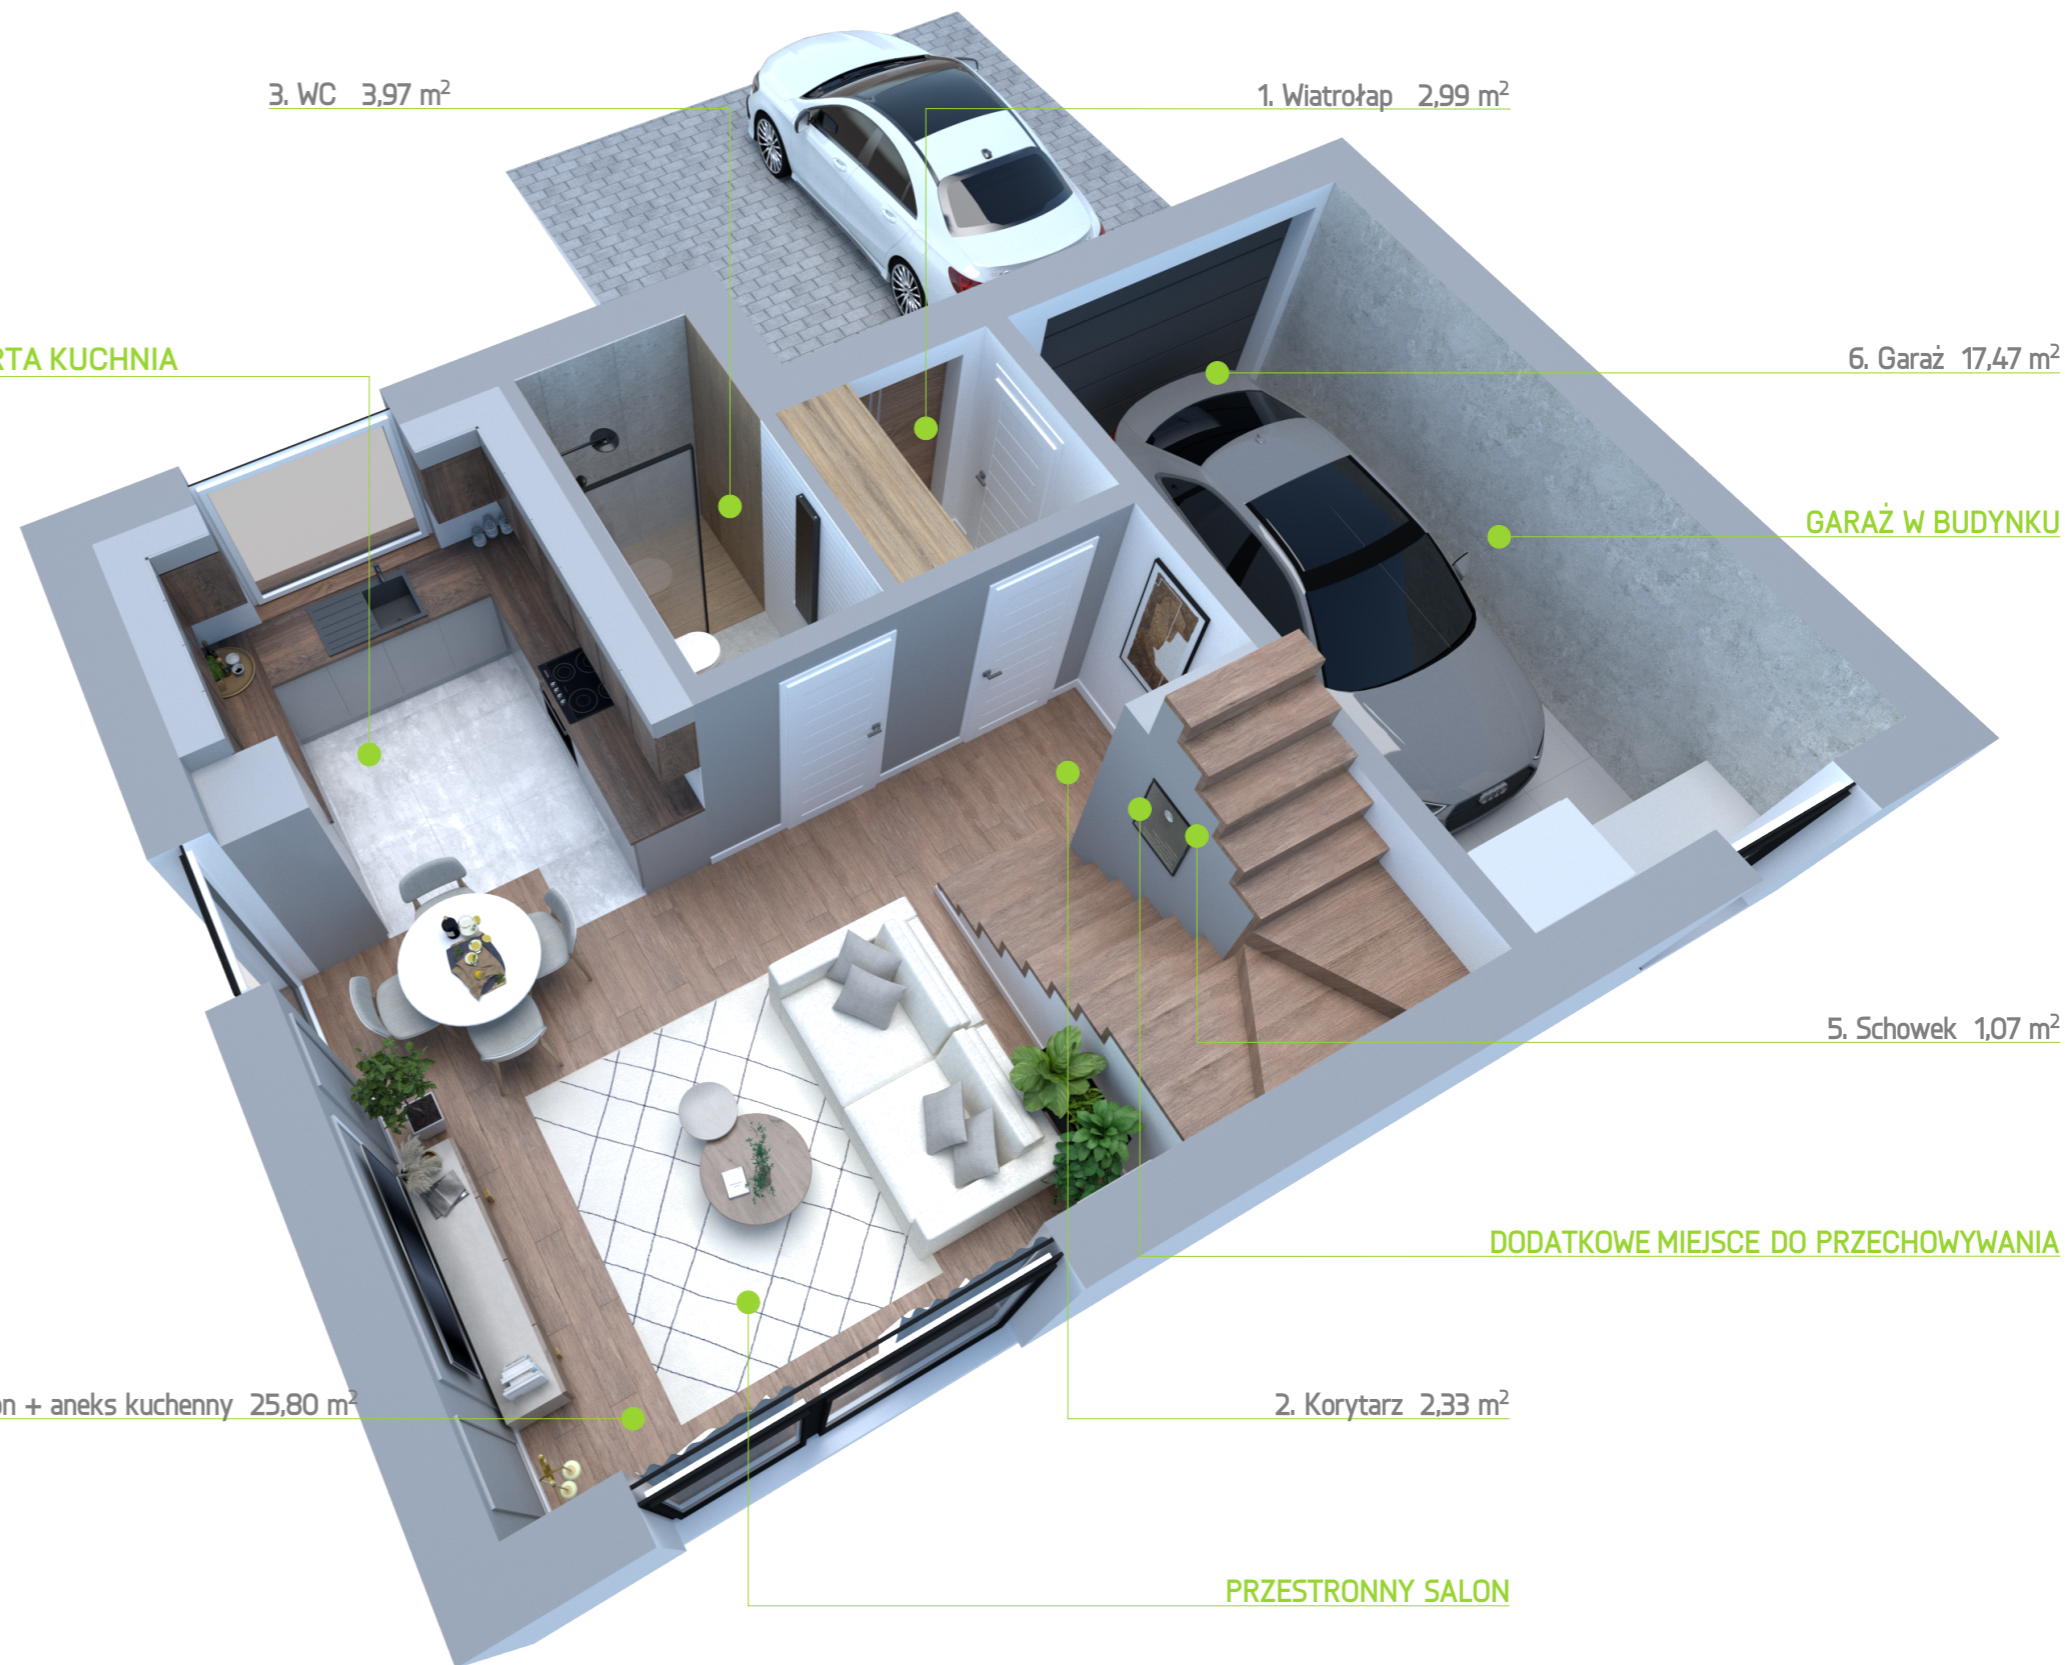

4. Salon + aneks kuchenny 25,80 m²

2. Korytarz 2,33 m²

5. Schowek 1,07 m²

6. Garaż 17,47 m²

1. Wiatrołap 2,99 m²

3. Wc 3,97 m²

Niniejszy rysunek ma charakter poglądowy. Docelowy rzut kondygnacji może nieznacznie ulec zmianie na etapie realizacji inwestycji. Zmianie nie ulegną istotne cechy świadczenia oraz funkcjonalność budynku. Wymiar pomieszczeń, lokalizację przyborów sanitarnych, rozmieszczenie punktów instalacyjnych itp. podano zgodnie z projektem budowlanym. Mogą wystąpić niewielkie różnice wymiarów i usytuowania elementów powstałe w trakcie prac budowlanych. Przedstawiona na rzucie aranżacja ma charakter przykładowy, umeblowanie nie stanowi wyposażenia nabywanego lokalu.



Funkcjonalne wnętrza
o wysokim standardzie



Kameralne osiedle w
zielonej okolicy




Miejsca postojowe
i duży ogród w cenie



Oszczędność dzięki
technologiom

RZUT PIĘTRA


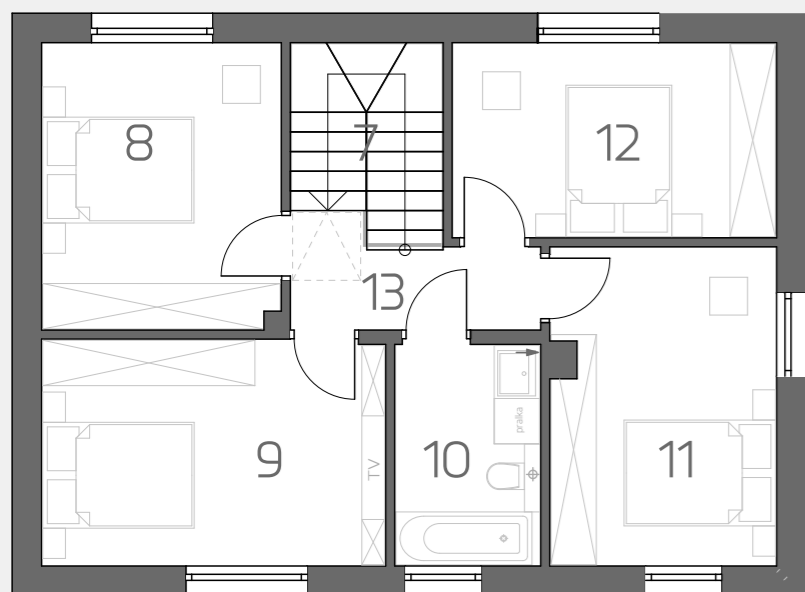


LP. POMIESZCZENIE

POWIERZCHNIA

| | | |
|-------------|--------------|----------------------------|
| 7 | Kl. schodowa | 4,90 m ² |
| 8 | Sypialnia | 11,78 m ² |
| 9 | Sypialnia | 13,40 m ² |
| 10 | Łazienka | 5,51 m ² |
| 11 | Sypialnia | 12,25 m ² |
| 12 | Sypialnia | 10,86 m ² |
| 13 | Korytarz | 3,97 m ² |
| SUMA | | 62,67 m² |

ZAGOSPODAROWANIE TERENU

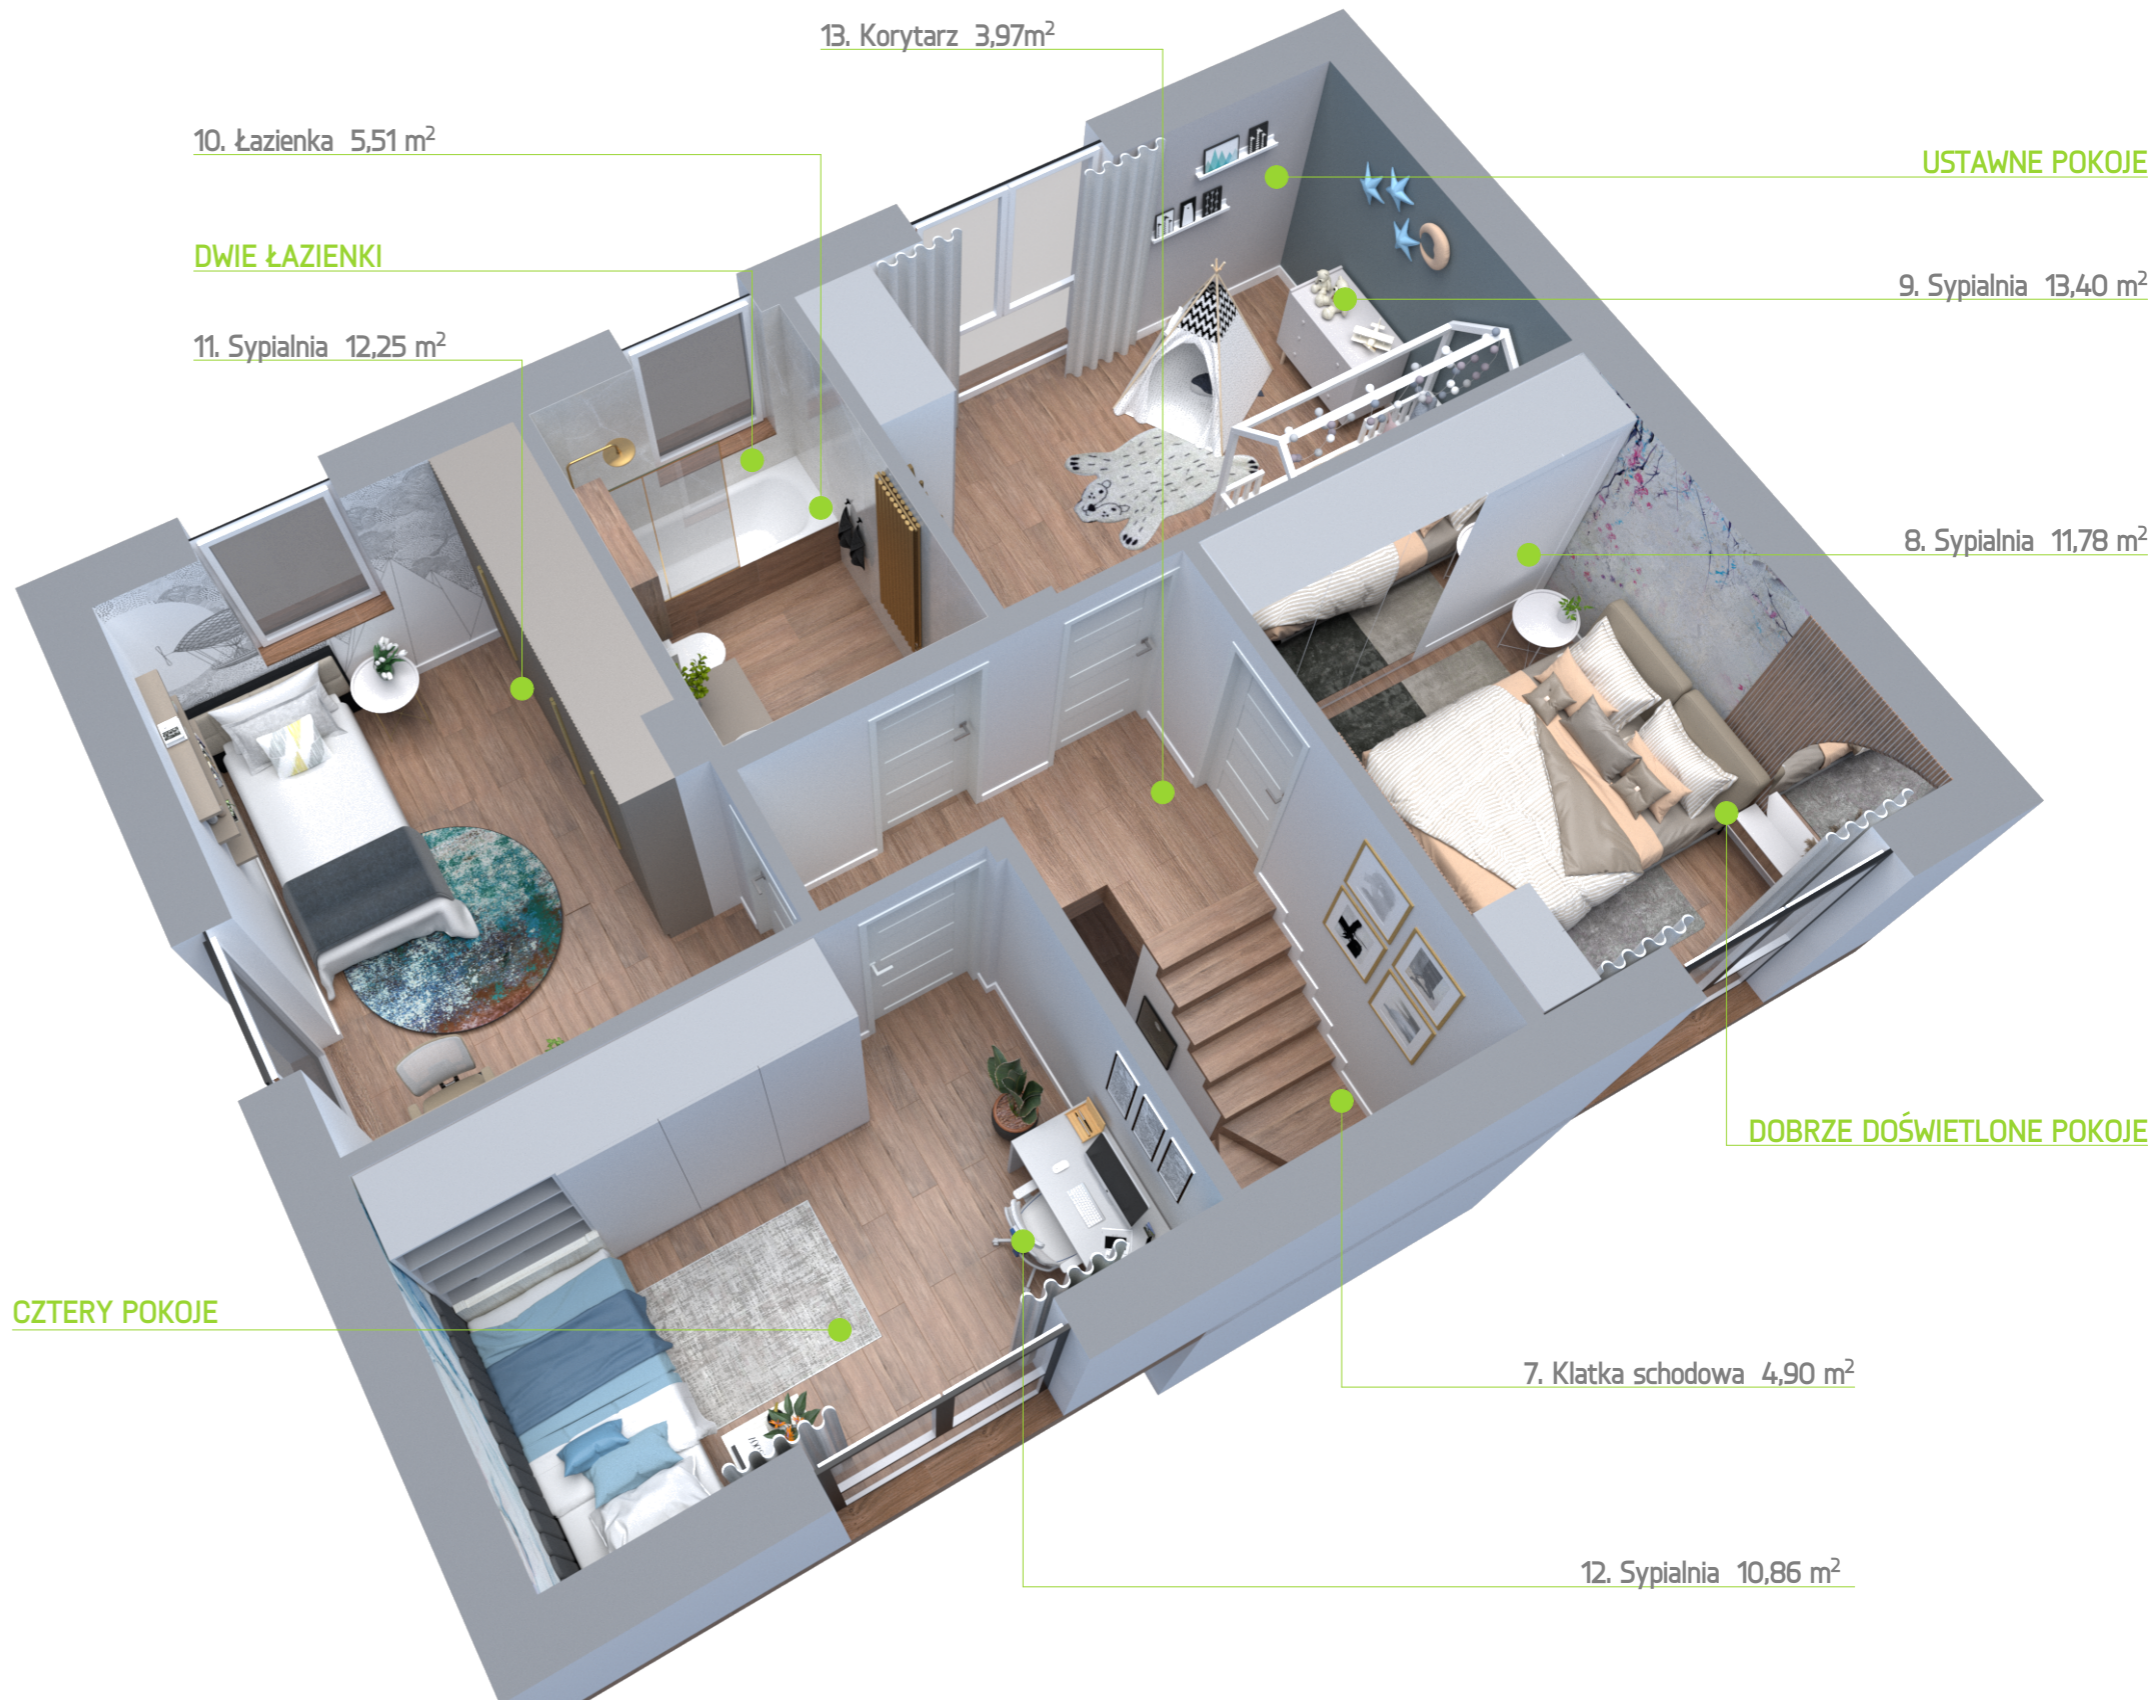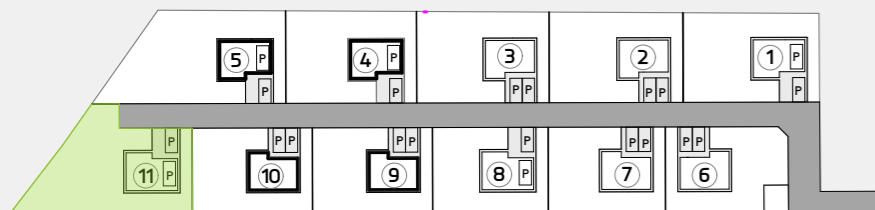

www.podmiejskalaka.pl



+ 48 516 852 322



kontakt@domea.pl

Niniejszy rysunek ma charakter poglądowy. Docelowy rzut kondygnacji może nieznacznie ulec zmianie na etapie realizacji inwestycji. Zmianie nie ulegną istotne cechy świadczenia oraz funkcjonalność budynku. Wymiar pomieszczeń, lokalizację przyborów sanitarnych, rozmieszczenie punktów instalacyjnych itp. podano zgodnie z projektem budowlanym. Mogą wystąpić niewielkie różnice wymiarów i usytuowania elementów powstałe w trakcie prac budowlanych. Przedstawiona na rzucie aranżacja ma charakter przykładowy, umeblowanie nie stanowi wyposażenia nabywanego lokalu.