

PODMIEJSKA ŁĄKA

DOM NR 6

POW. 108,10 m²

PARTER

4 SYPIALNIE



Funkcjonalne wnętrza
o wysokim standardzie



Kameralne osiedle w
zielonej okolicy





Miejsca postojowe
i duży ogród w cenie



Oszczędność dzięki
technologiom

RZUT PARTERU

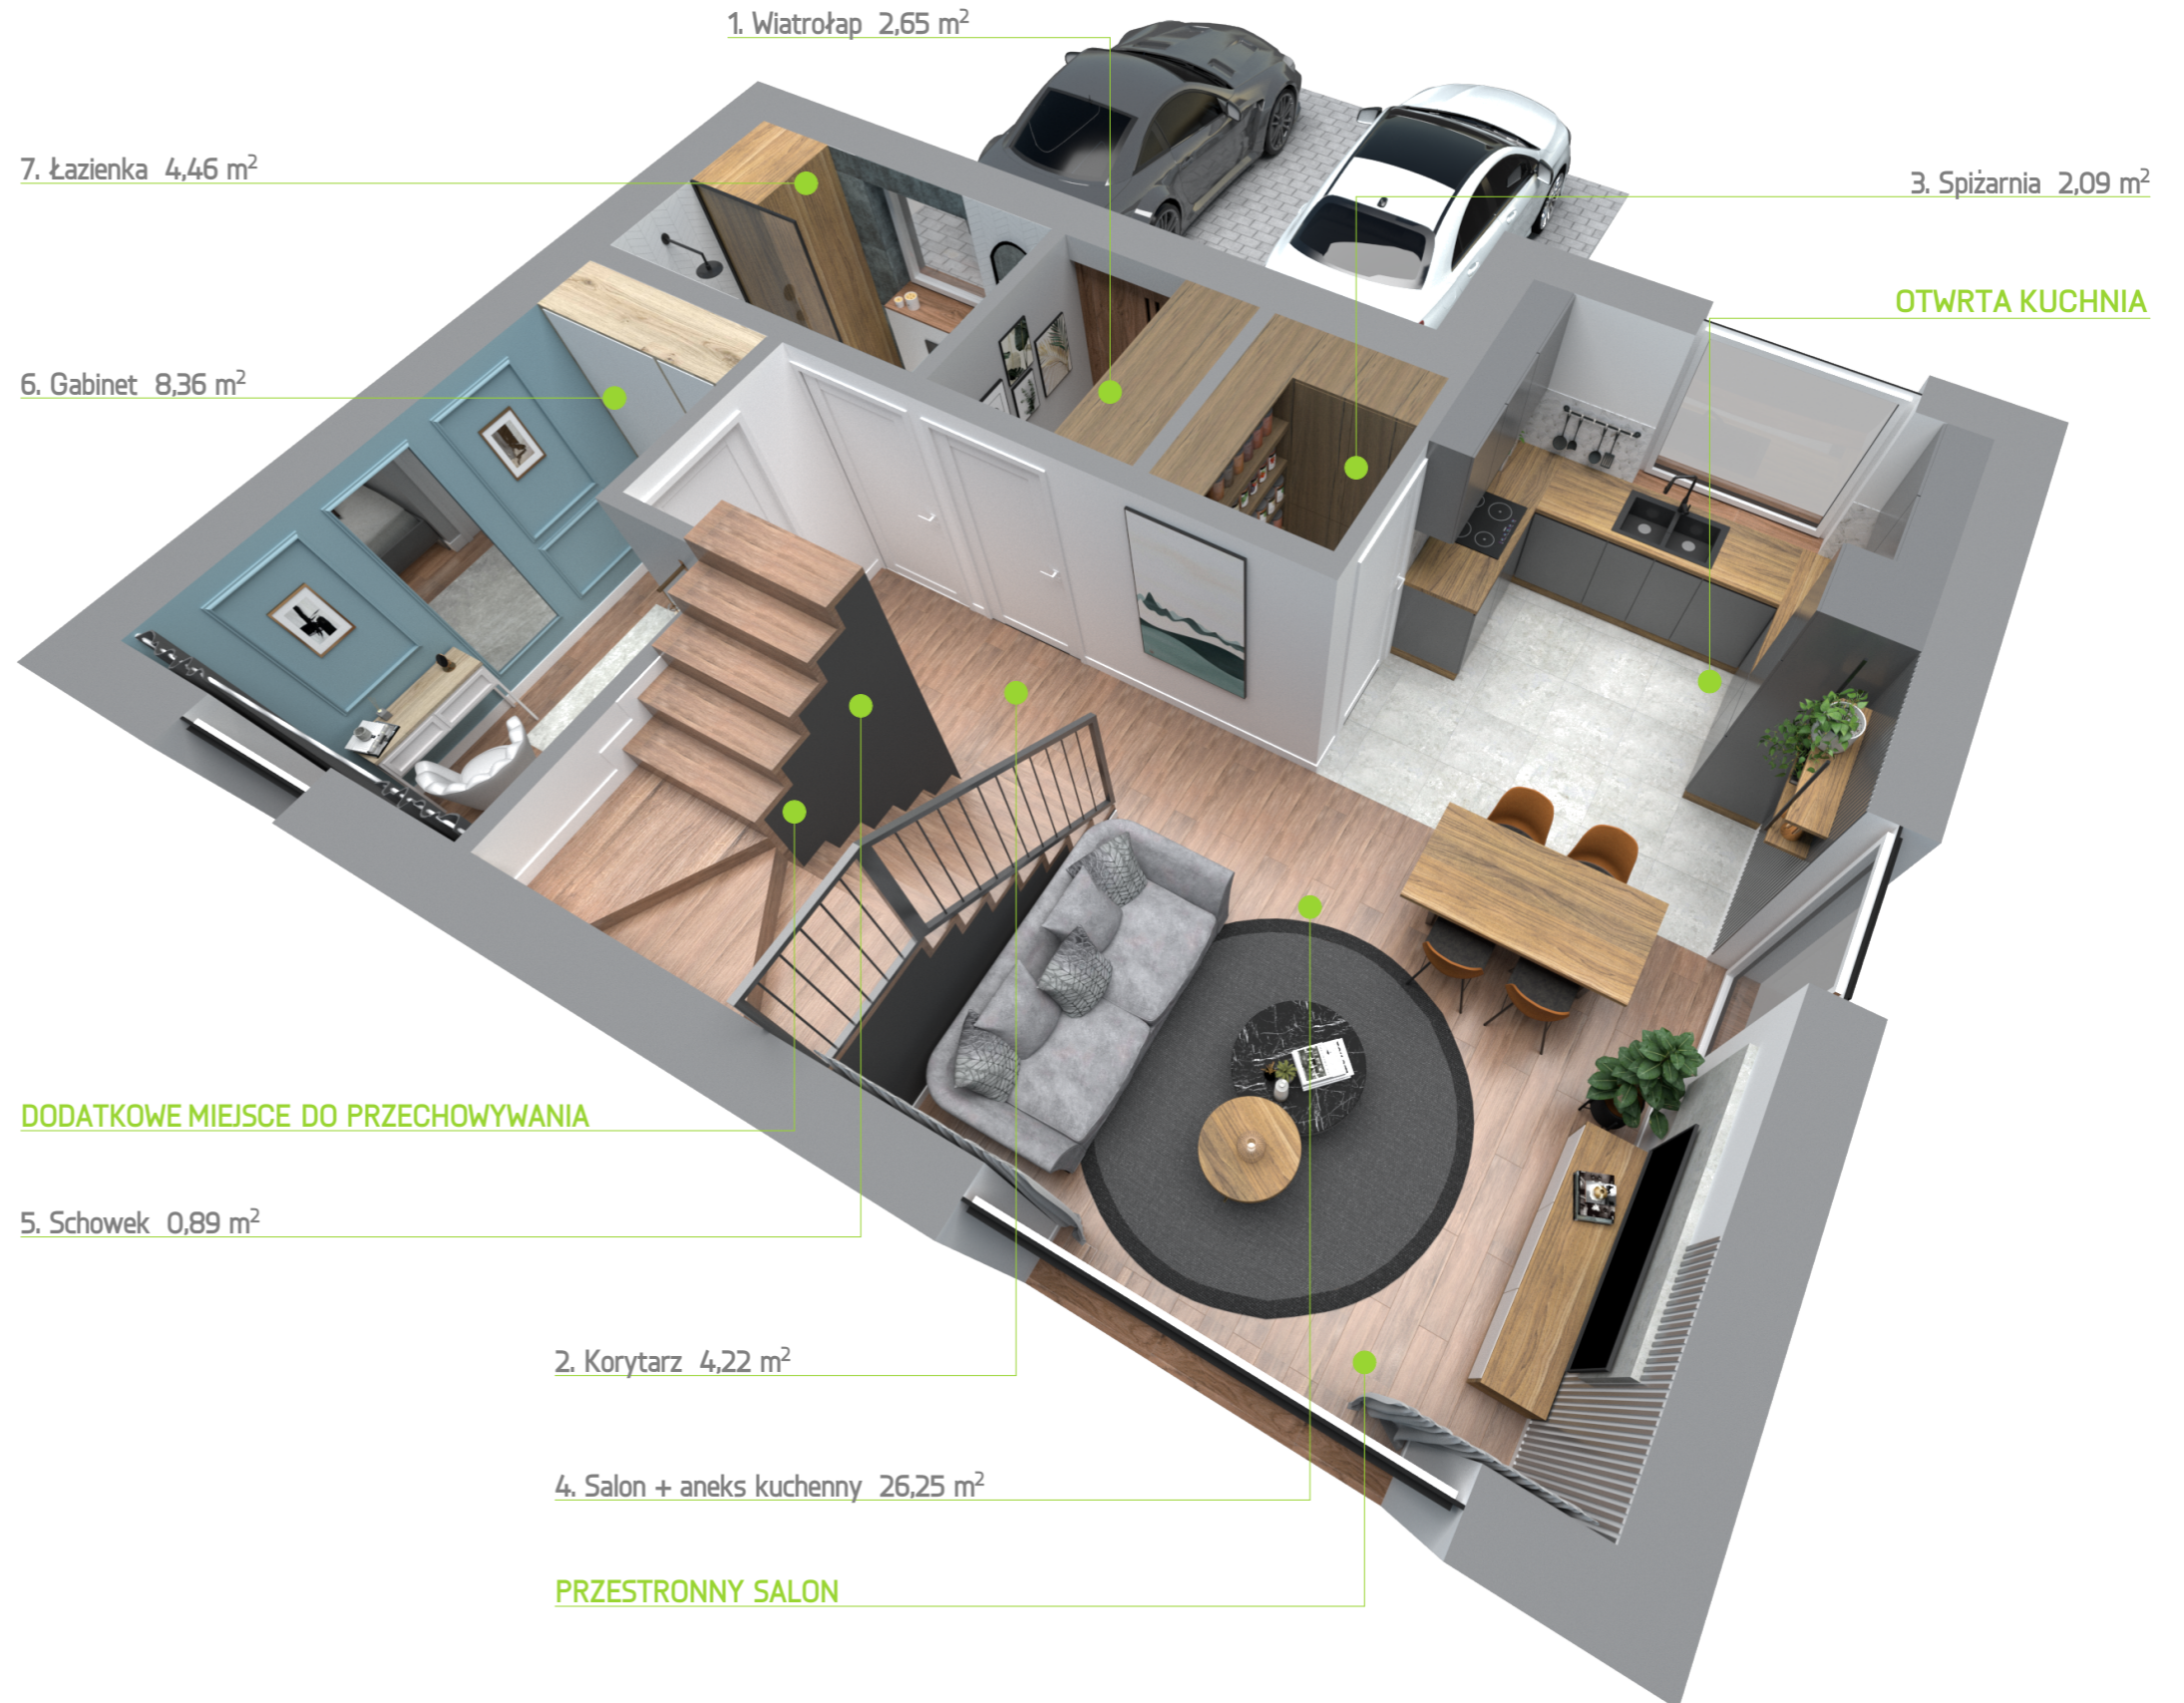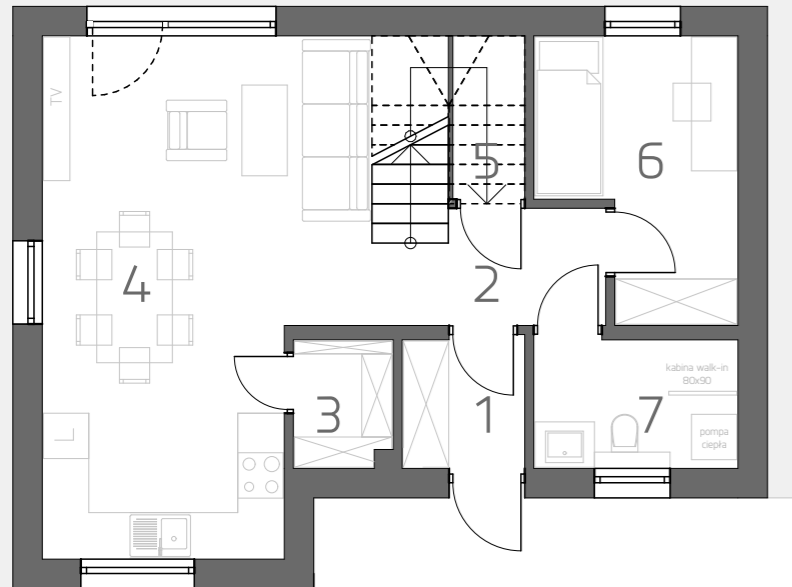

7. Łazienka 4,46 m²

3. Spizarnia 2,09 m²

OTWARTA KUCHNIA

6. Gabinet 8,36 m²

POWIERZCHNIA

DODATKOWE MIEJSCE DO PRZECHOWYWANIA

5. Schowek 0,89 m²

2. Korytarz 4,22 m²

4. Salon + aneks kuchenny 26,25 m²

PRZESTRONNY SALON

1. Wiatrołap 2,65 m²

2. Korytarz 4,22 m²

3. Spizarnia 2,09 m²

4. Salon + aneks kuchenny 26,25 m²

5. Schowek 0,89 m²

6. Gabinet 8,36 m²

7. Łazienka 4,46 m²

SUMA 48,92 m²

+ OGRÓD ok. 295,00 m²

DODATKOWE MIEJSCE DO PRZECHOWYWANIA

5. Schowek 0,89 m²

2. Korytarz 4,22 m²

4. Salon + aneks kuchenny 26,25 m²

PRZESTRONNY SALON


Niniejszy rysunek ma charakter poglądowy. Docelowy rzut kondygnacji może nieznacznie ulec zmianie na etapie realizacji inwestycji. Zmianie nie ulegną istotne cechy świadczenia oraz funkcjonalność budynku. Wymiar pomieszczeń, lokalizację przyborów sanitarnych, rozmieszczenie punktów instalacyjnych itp. podano zgodnie z projektem budowlanym. Mogą wystąpić niewielkie różnice wymiarów i usytuowania elementów powstałe w trakcie prac budowlanych. Przedstawiona na rzucie aranżacja ma charakter przykładowy, umeblowanie nie stanowi wyposażenia nabywanego lokalu.

LP. POMIESZCZENIE

POWIERZCHNIA

1 Wiatrołap	2,65 m ²
2 Korytarz	4,22 m ²
3 Spizarnia	2,09 m ²
4 Salon + aneks kuchenny	26,25 m ²
5 Schowek	0,89 m ²
6 Gabinet	8,36 m ²
7 Łazienka	4,46 m ²
SUMA	48,92 m²
+ OGRÓD	ok. 295,00 m²

ZAGOSPODAROWANIE TERENU

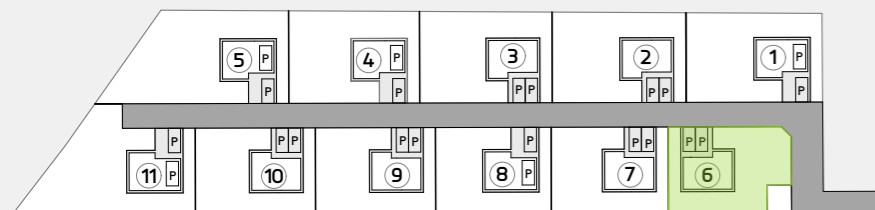

www.podmiejskalaka.pl

+ 48 516 852 322

kontakt@domea.pl



PODMIEJSKA ŁĄKA

DOM NR 6

POW. 108,10 m²

PIĘTRO

4 SYPIALNIE



Funkcjonalne wnętrza
o wysokim standardzie



Kameralne osiedle w
zielonej okolicy




Miejsca postojowe
i duży ogród w cenie



Oszczędność dzięki
technologiom

RZUT PIĘTRA

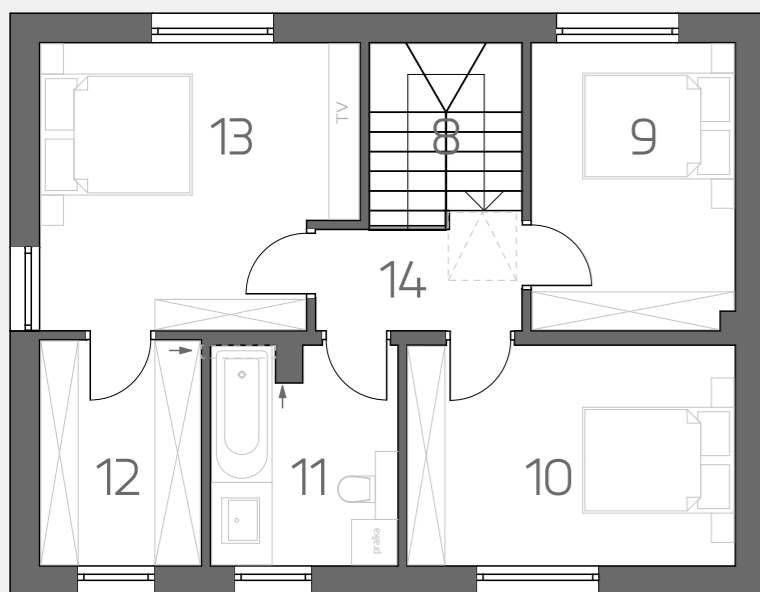


LP. POMIESZCZENIE

POWIERZCHNIA

8	Kl. schodowa	4,90 m ²
9	Sypialnia	10,04 m ²
10	Sypialnia	12,45 m ²
11	Łazienka	6,89 m ²
12	Garderoba	6,24 m ²
13	Sypialnia	14,88 m ²
14	Korytarz	3,78 m ²
SUMA		59,18 m²

ZAGOSPODAROWANIE TERENU

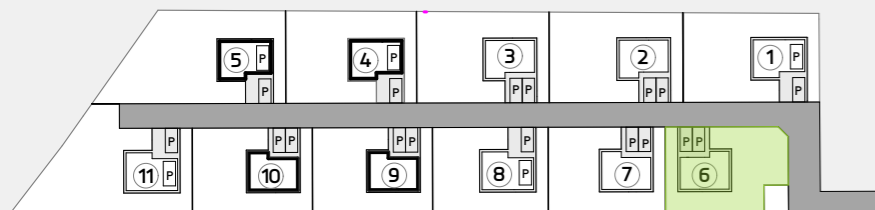


www.podmiejskalaka.pl



+ 48 516 852 322



kontakt@domea.pl

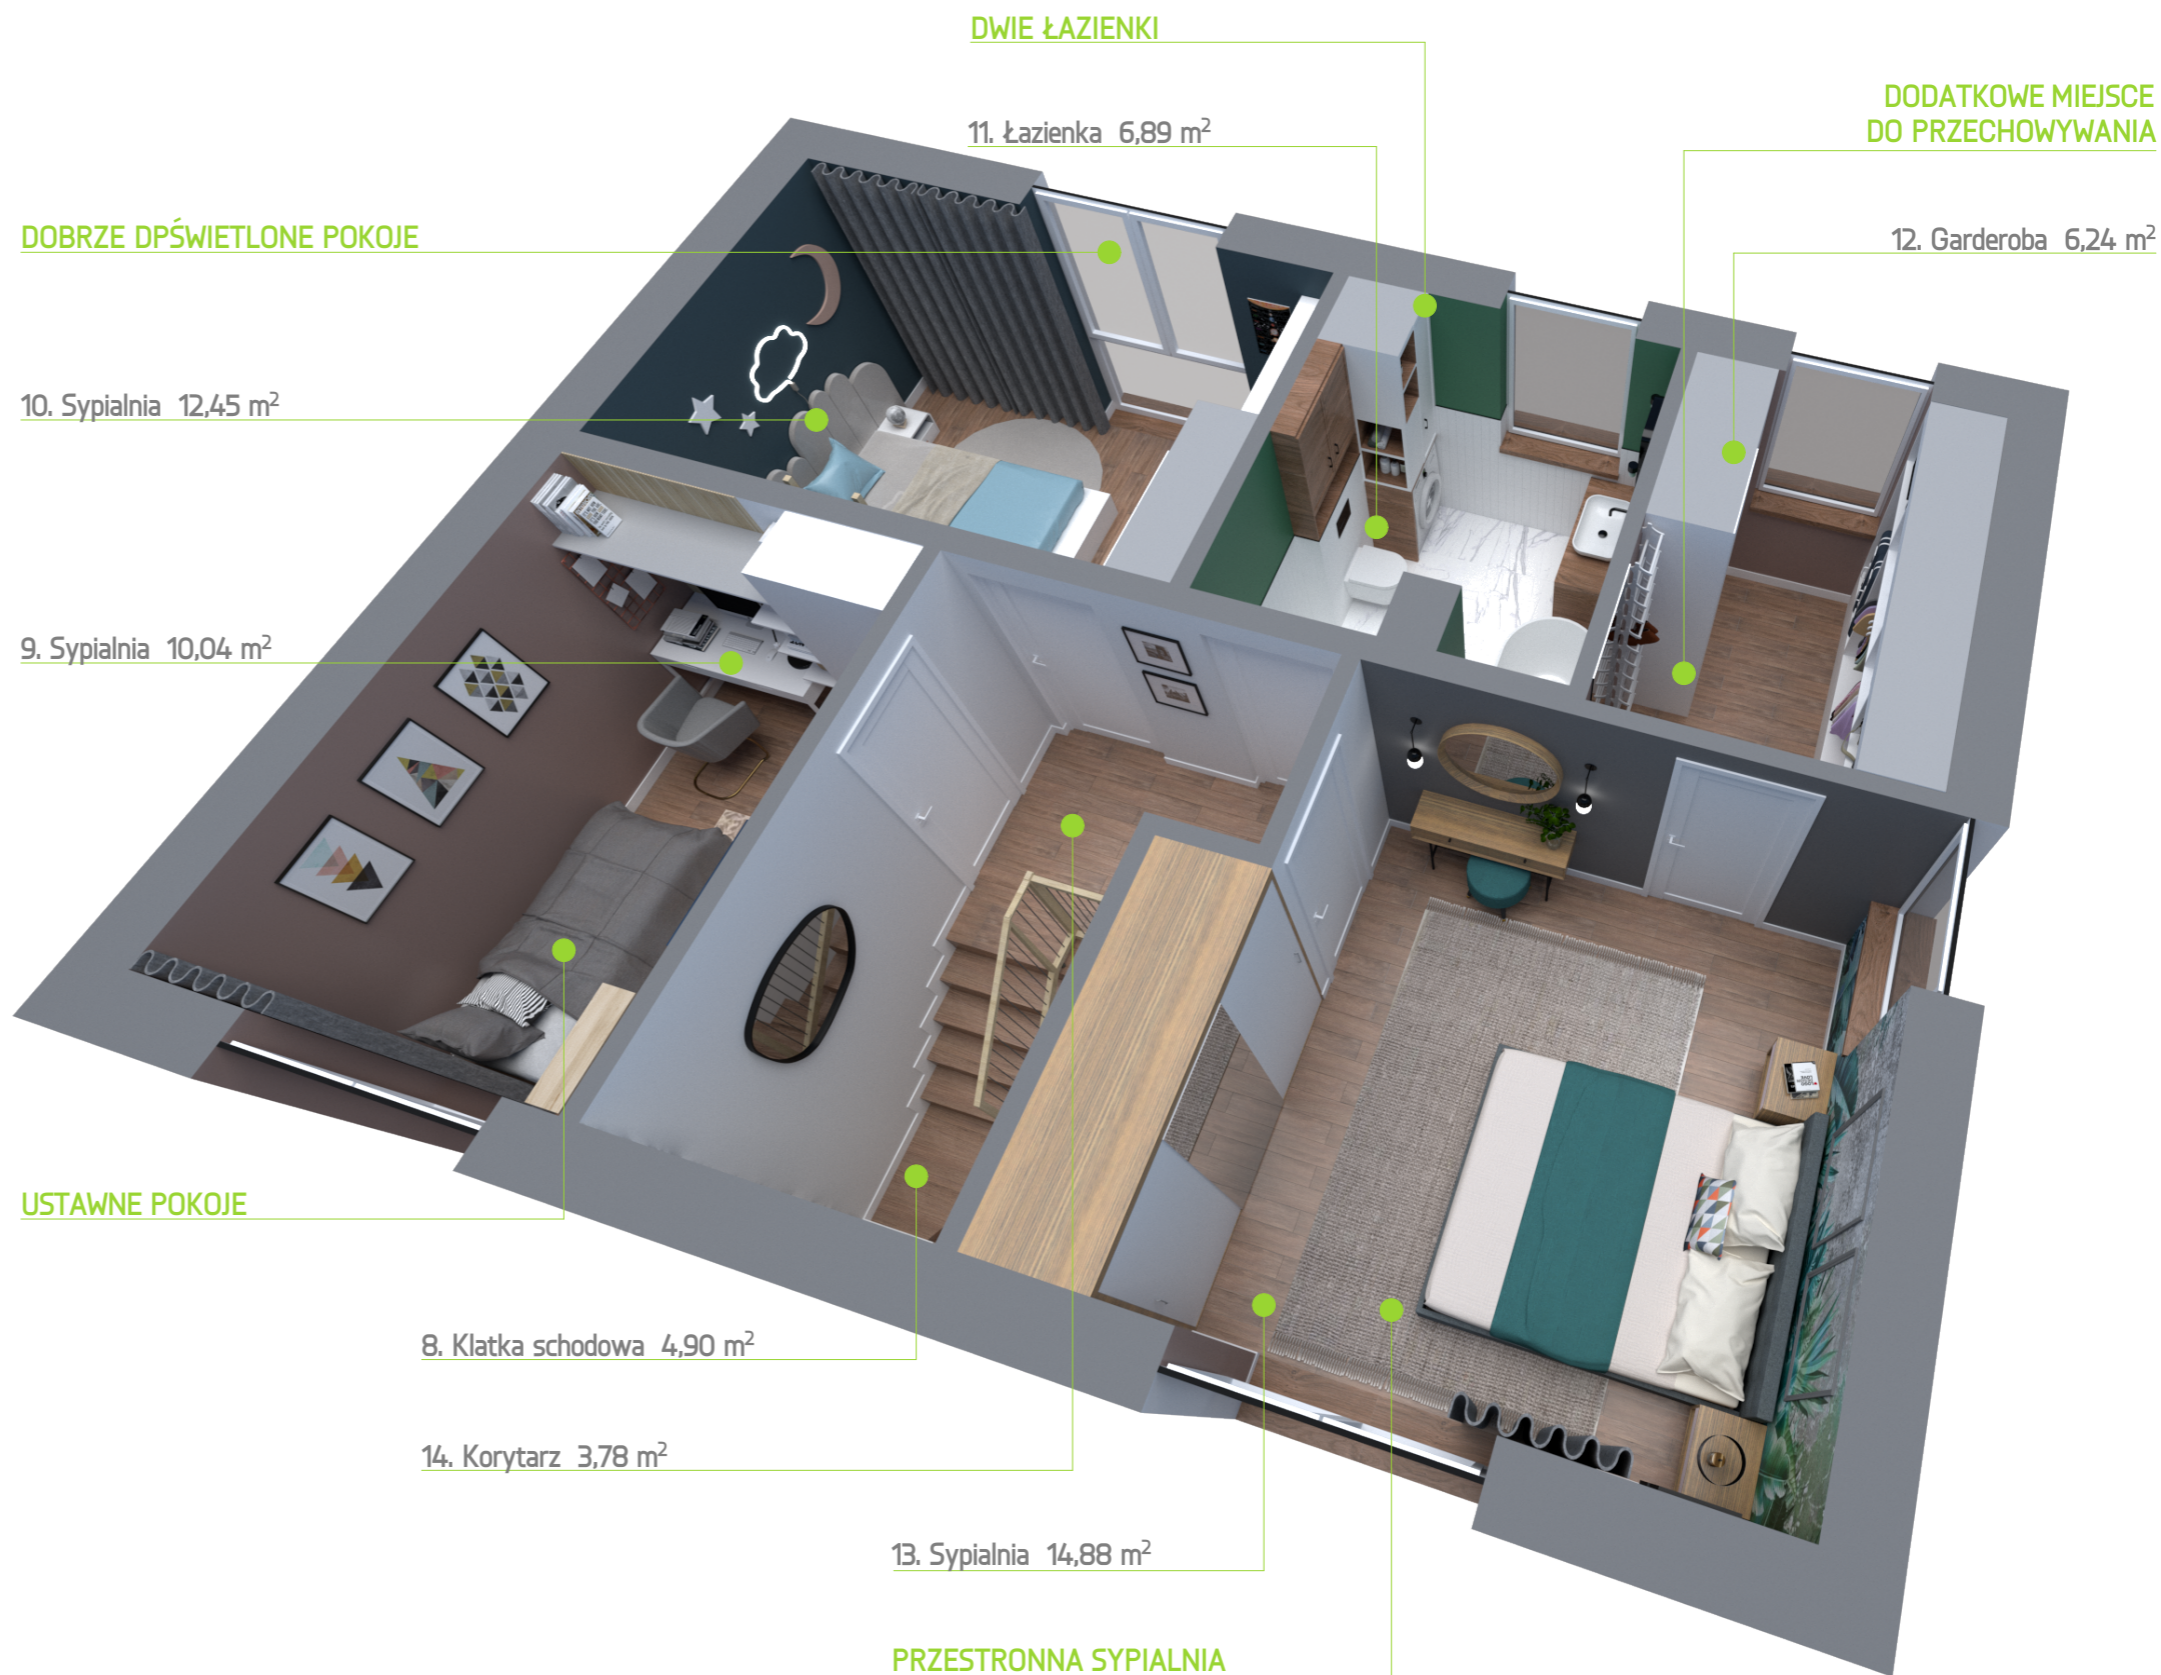

Niniejszy rysunek ma charakter poglądowy. Docelowy rzut kondygnacji może nieznacznie ulec zmianie na etapie realizacji inwestycji. Zmianie nie ulegną istotne cechy świadczenia oraz funkcjonalność budynku. Wymiar pomieszczeń, lokalizację przyborów sanitarnych, rozmieszczenie punktów instalacyjnych itp. podano zgodnie z projektem budowlanym. Mogą wystąpić niewielkie różnice wymiarów i usytuowania elementów powstałe w trakcie prac budowlanych. Przedstawiona na rzucie aranżacja ma charakter przykładowy, umeblowanie nie stanowi wyposażenia nabywanego lokalu.