



# PODMIEJSKA ŁĄKA

## DOM NR 8

## POW. 116,30 m<sup>2</sup>

## PARTER

## GARAŻ + 4 SYPIALNIE



Funkcjonalne wnętrza  
o wysokim standardzie



Kameralne osiedle w  
zielonej okolicy




Miejsca postojowe  
i duży ogród w cenie



Oszczędność dzięki  
technologiom

### RZUT PARTERU

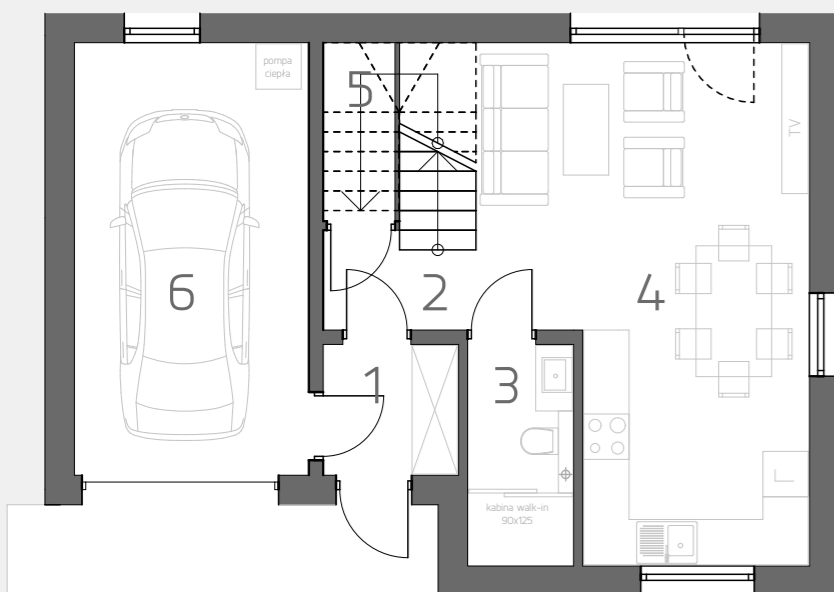


#### LP. POMIESZCZENIE


#### POWIERZCHNIA

1	Wiatrołap	2,99 m <sup>2</sup>
2	Korytarz	2,33 m <sup>2</sup>
3	Wc	3,97 m <sup>2</sup>
4	Salon + aneks kuchenny	25,80 m <sup>2</sup>
5	Schowek	1,07 m <sup>2</sup>
6	Garaż	17,47 m <sup>2</sup>
<b>SUMA</b>		<b>53,63 m<sup>2</sup></b>
<b>+ OGRÓD</b>		<b>ok. 297,00 m<sup>2</sup></b>

### ZAGOSPODAROWANIE TERENU

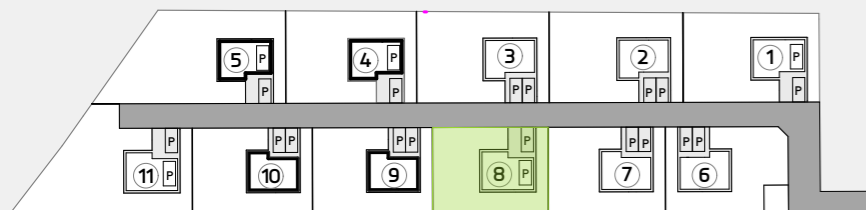

#### OTWARTA KUCHNIA

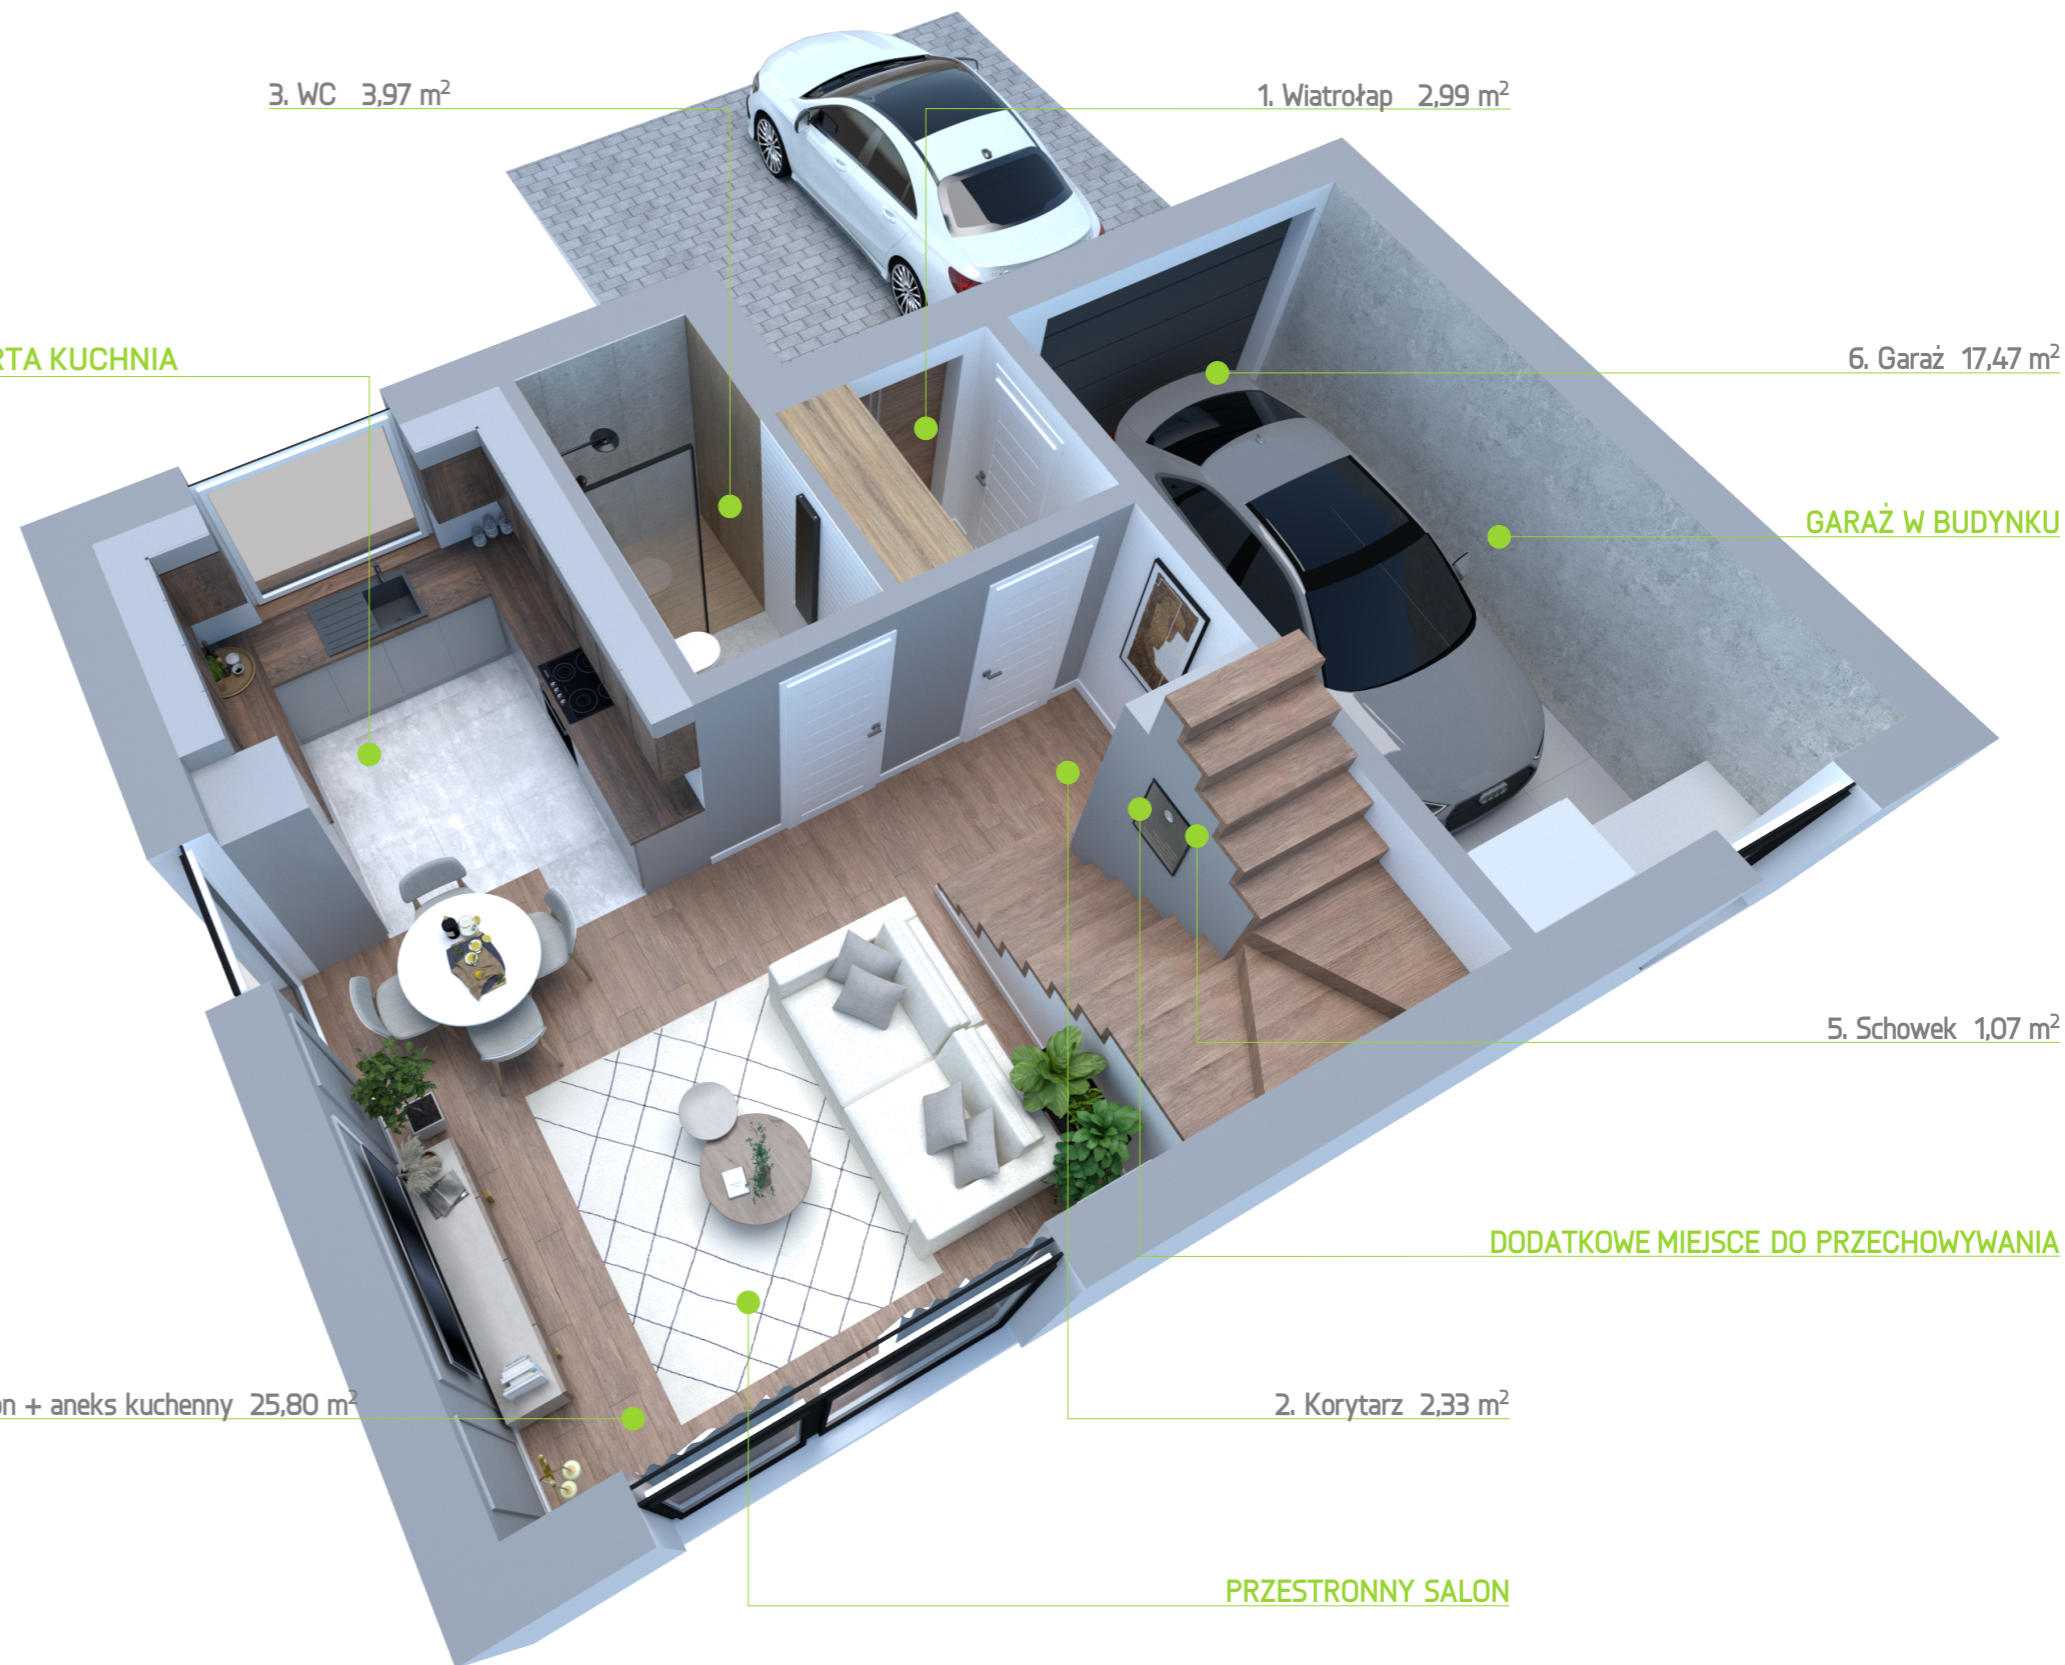

3. Wc 3,97 m<sup>2</sup>

1. Wiatrołap 2,99 m<sup>2</sup>

6. Garaż 17,47 m<sup>2</sup>

GARAŻ W BUDYNKU

5. Schowek 1,07 m<sup>2</sup>

DODATKOWE MIEJSCE DO PRZECHOWYWANIA

4. Salon + aneks kuchenny 25,80 m<sup>2</sup>

2. Korytarz 2,33 m<sup>2</sup>

PRZESTRONNY SALON



[www.podmiejskalaka.pl](http://www.podmiejskalaka.pl)



+ 48 516 852 322



[kontakt@domea.pl](mailto:kontakt@domea.pl)

Niniejszy rysunek ma charakter poglądowy. Docelowy rzut kondygnacji może nieznacznie ulec zmianie na etapie realizacji inwestycji. Zmianie nie ulegną istotne cechy świadczenia oraz funkcjonalność budynku. Wymiar pomieszczeń, lokalizację przyborów sanitarnych, rozmieszczenie punktów instalacyjnych itp. podano zgodnie z projektem budowlanym. Mogą wystąpić niewielkie różnice wymiarów i usytuowania elementów powstałe w trakcie prac budowlanych. Przedstawiona na rzucie aranżacja ma charakter przykładowy, umeblowanie nie stanowi wyposażenia nabywanego lokalu.



Funkcjonalne wnętrza  
o wysokim standardzie



Kameralne osiedle w  
zielonej okolicy




Miejsca postojowe  
i duży ogród w cenie



Oszczędność dzięki  
technologiom

### RZUT PIĘTRA


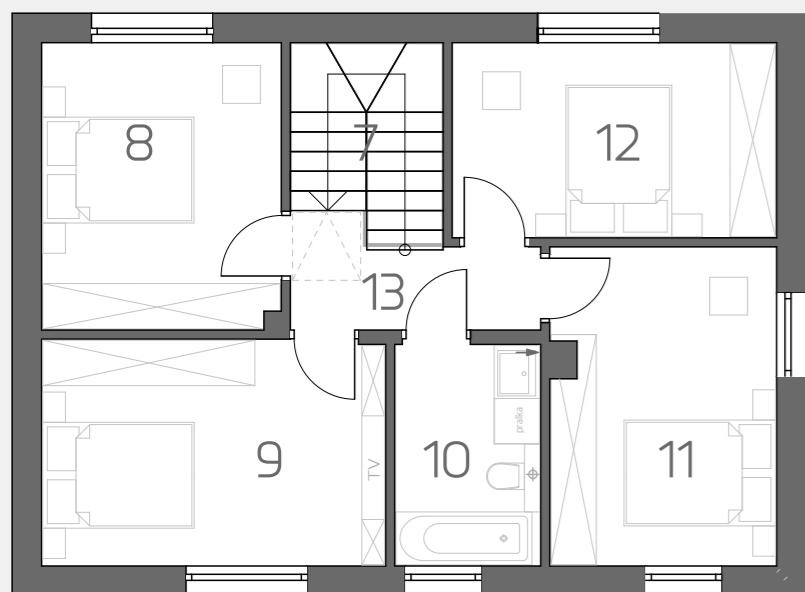


#### LP. POMIESZCZENIE

#### POWIERZCHNIA

7	Kl. schodowa	4,90 m <sup>2</sup>
8	Sypialnia	11,78 m <sup>2</sup>
9	Sypialnia	13,40 m <sup>2</sup>
10	Łazienka	5,51 m <sup>2</sup>
11	Sypialnia	12,25 m <sup>2</sup>
12	Sypialnia	10,86 m <sup>2</sup>
13	Korytarz	3,97 m <sup>2</sup>
<b>SUMA</b>		<b>62,67 m<sup>2</sup></b>

### ZAGOSPODAROWANIE TERENU

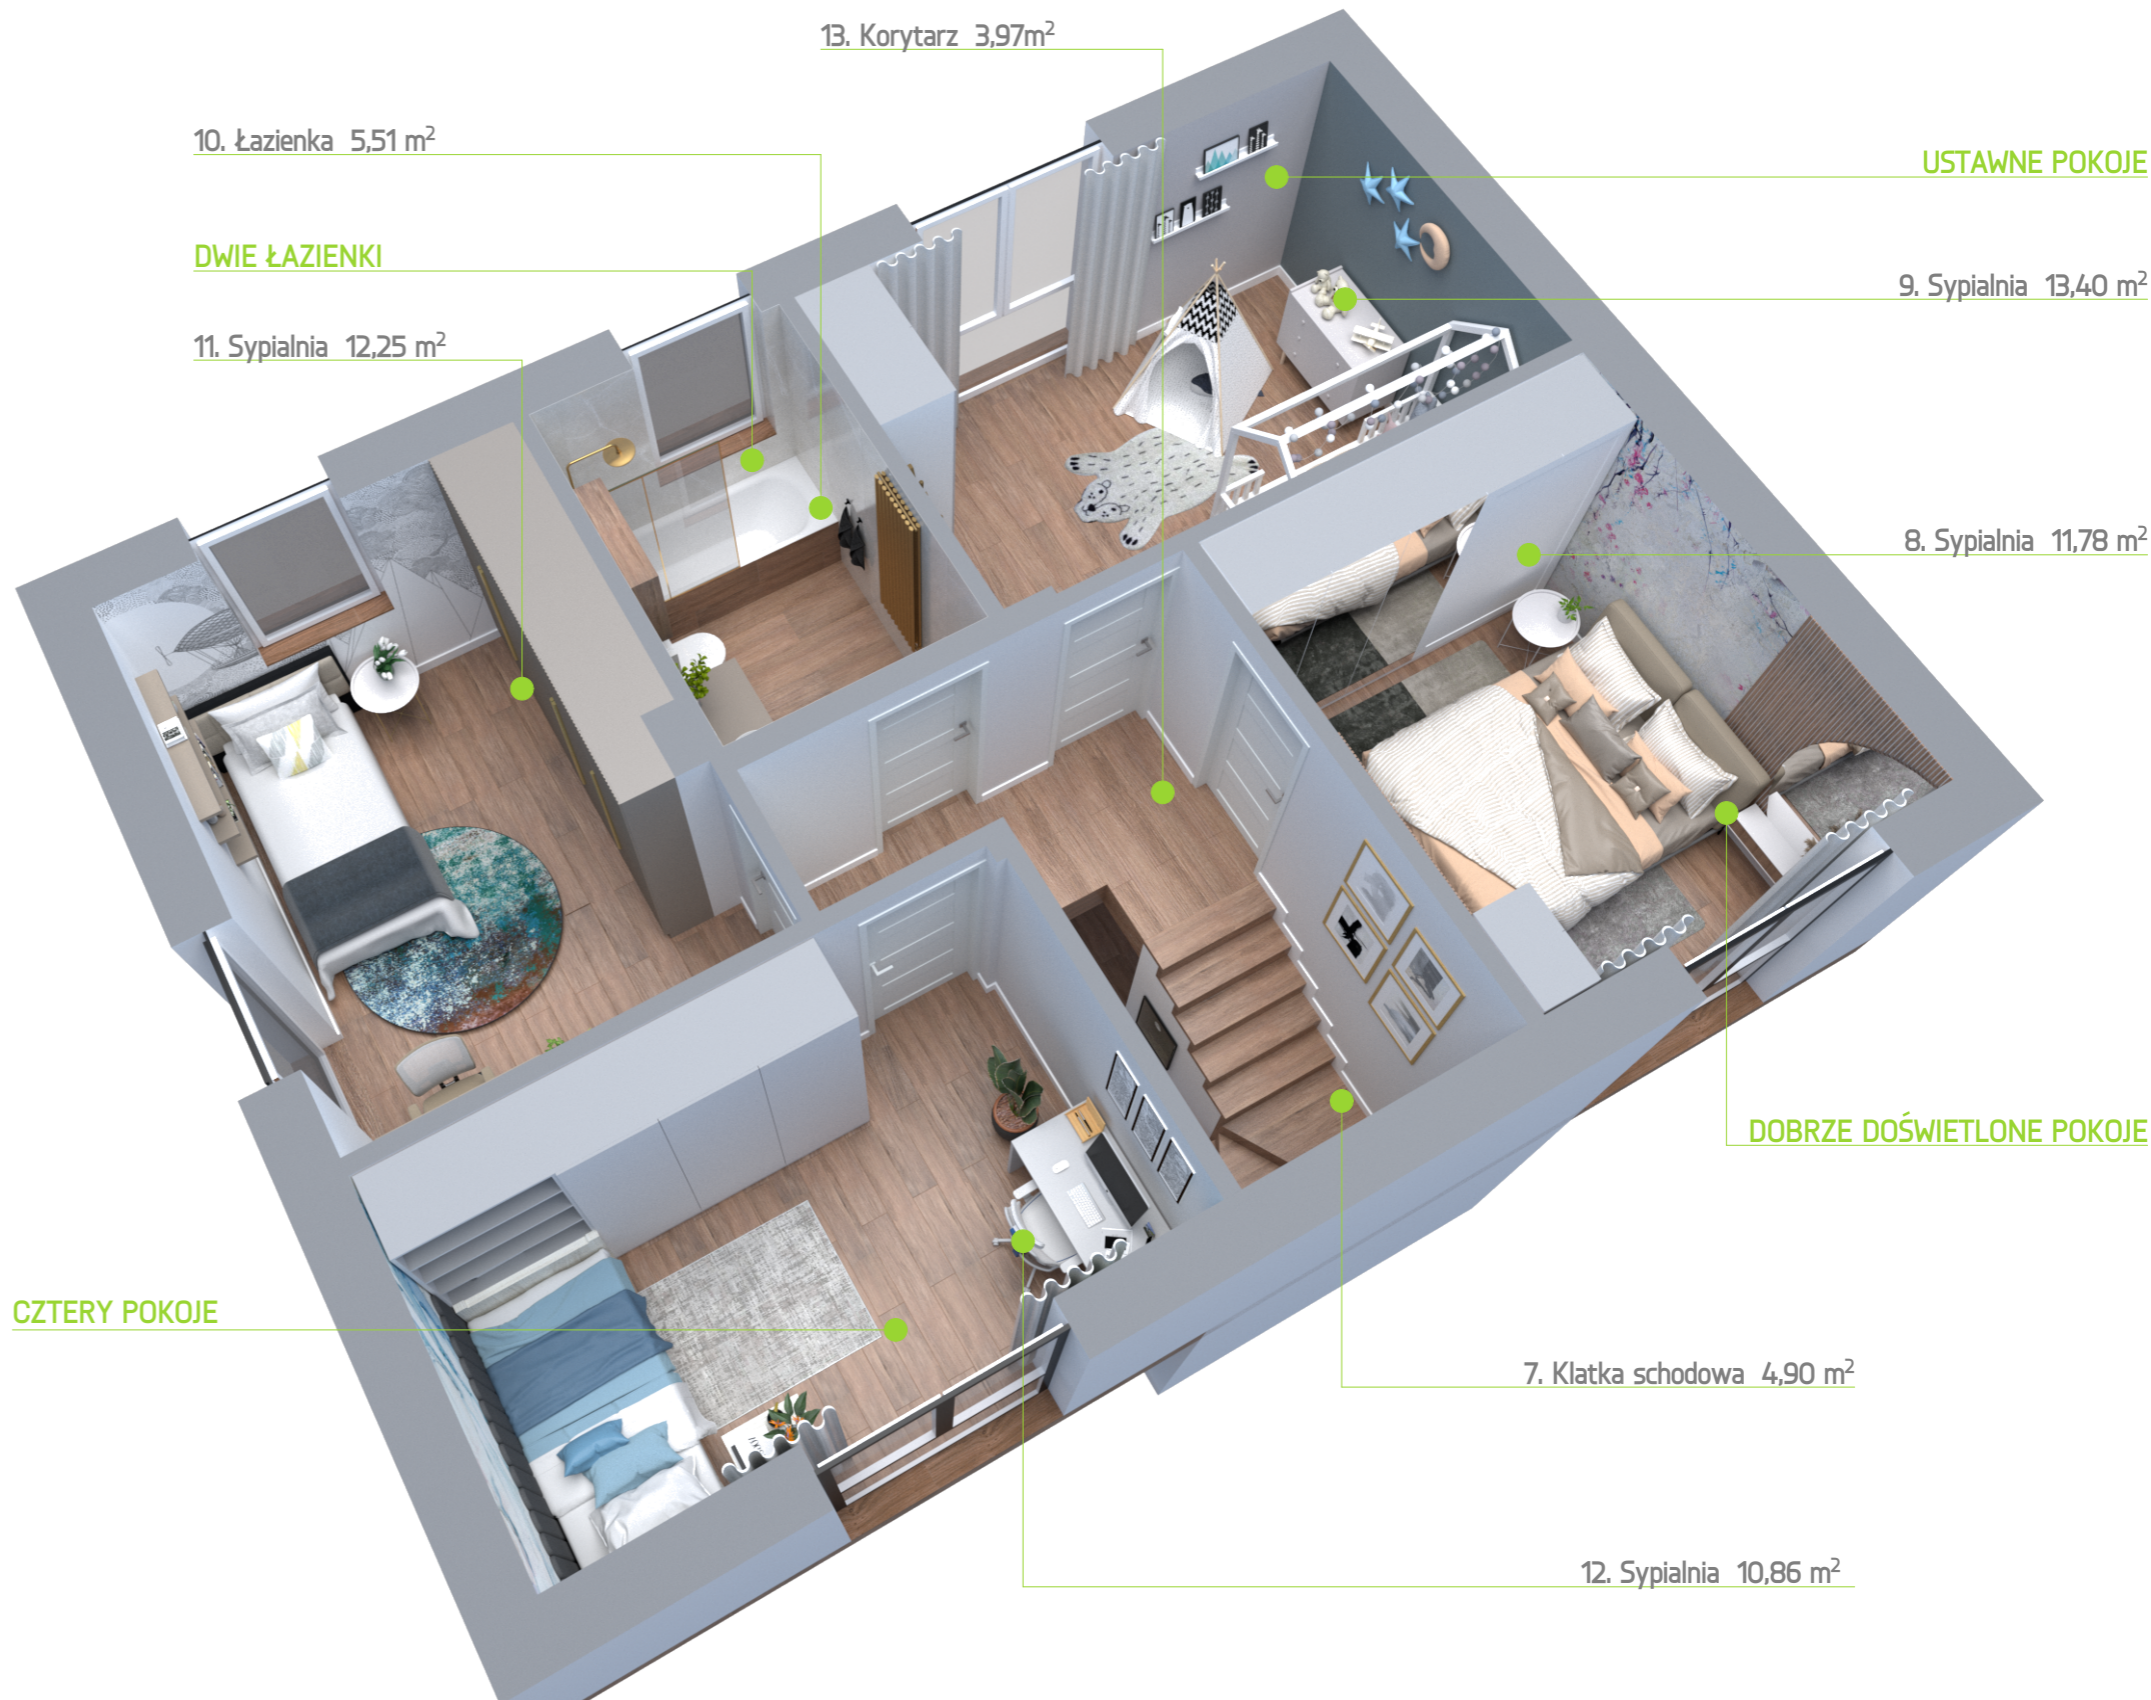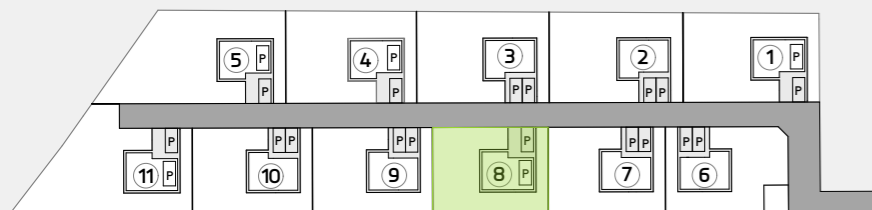

[www.podmiejskalaka.pl](http://www.podmiejskalaka.pl)



+ 48 516 852 322



[kontakt@domea.pl](mailto:kontakt@domea.pl)

Niniejszy rysunek ma charakter poglądowy. Docelowy rzut kondygnacji może nieznacznie ulec zmianie na etapie realizacji inwestycji. Zmianie nie ulegną istotne cechy świadczenia oraz funkcjonalność budynku. Wymiar pomieszczeń, lokalizację przyborów sanitarnych, rozmieszczenie punktów instalacyjnych itp. podano zgodnie z projektem budowlanym. Mogą wystąpić niewielkie różnice wymiarów i usytuowania elementów powstałe w trakcie prac budowlanych. Przedstawiona na rzucie aranżacja ma charakter przykładowy, umeblowanie nie stanowi wyposażenia nabywanego lokalu.