



# PODMIEJSKA ŁĄKA

## DOM NR 2

## POW. 108,10 m<sup>2</sup>

## PARTER

## 4 SYPIALNIE



Funkcjonalne wnętrza  
o wysokim standardzie



Kameralne osiedle w  
zielonej okolicy




Miejsca postojowe  
i duży ogród w cenie



Oszczędność dzięki  
technologiom

### RZUT PARTERU

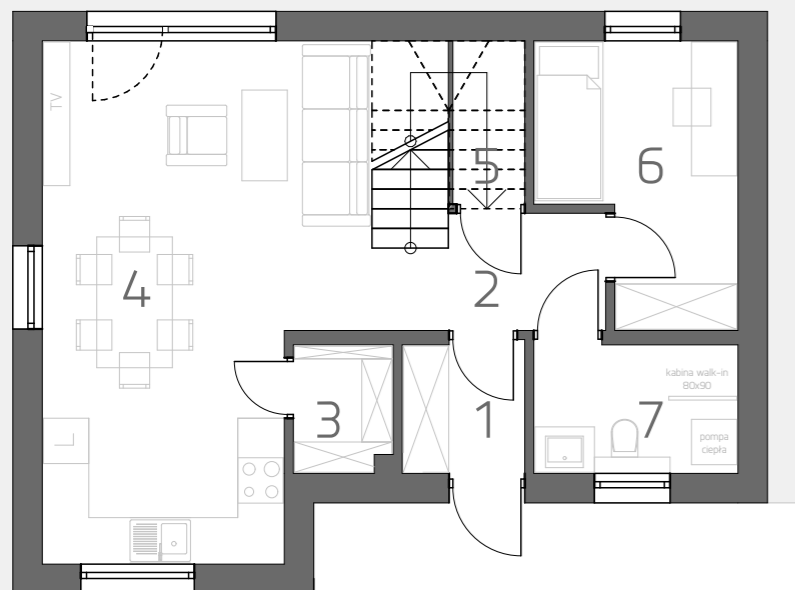


#### LP. POMIESZCZENIE

#### POWIERZCHNIA

1	Wiatrołap	2,65 m <sup>2</sup>
2	Korytarz	4,22 m <sup>2</sup>
3	Spizarnia	2,09 m <sup>2</sup>
4	Salon + aneks kuchenny	26,25 m <sup>2</sup>
5	Schówek	0,89 m <sup>2</sup>
6	Gabinet	8,36 m <sup>2</sup>
7	Łazienka	4,46 m <sup>2</sup>
<b>SUMA</b>		<b>48,92 m<sup>2</sup></b>
<b>+ OGRÓD</b>		<b>ok. 374,00 m<sup>2</sup></b>

### ZAGOSPODAROWANIE TERENU

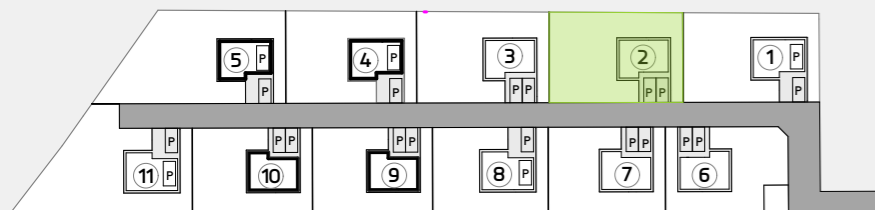

[www.podmiejskalaka.pl](http://www.podmiejskalaka.pl)



+ 48 516 852 322



[kontakt@domea.pl](mailto:kontakt@domea.pl)



Niniejszy rysunek ma charakter poglądowy. Docelowy rzut kondygnacji może nieznacznie ulec zmianie na etapie realizacji inwestycji. Zmianie nie ulegną istotne cechy świadczenia oraz funkcjonalność budynku. Wymiar pomieszczeń, lokalizację przyborów sanitarnych, rozmieszczenie punktów instalacyjnych itp. podano zgodnie z projektem budowlanym. Mogą wystąpić niewielkie różnice wymiarów i usytuowania elementów powstałe w trakcie prac budowlanych. Przedstawiona na rzucie aranżacja ma charakter przykładowy, umeblowanie nie stanowi wyposażenia nabywanego lokalu.




Funkcjonalne wnętrza o wysokim standardzie

Kameralne osiedle w zielonej okolicy

Miejsca postojowe i duży ogród w cenie

Oszczędność dzięki technologiom

### RZUT PIĘTRA

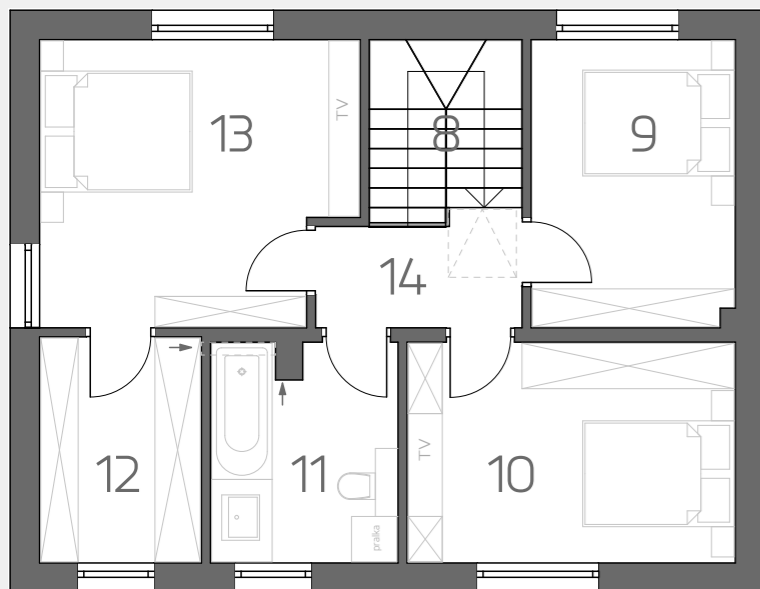


#### LP. POMIESZCZENIE

#### POWIERZCHNIA

8	Kl. schodowa	4,90 m <sup>2</sup>
9	Sypialnia	10,04 m <sup>2</sup>
10	Sypialnia	12,45 m <sup>2</sup>
11	Łazienka	6,89 m <sup>2</sup>
12	Garderoba	6,24 m <sup>2</sup>
13	Sypialnia	14,88 m <sup>2</sup>
14	Korytarz	3,78 m <sup>2</sup>
<b>SUMA</b>		<b>59,18 m<sup>2</sup></b>


### ZAGOSPODAROWANIE TERENU

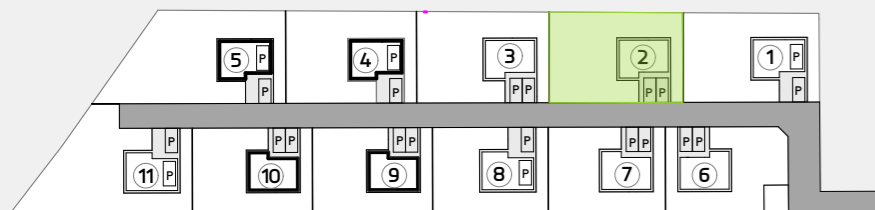

[www.podmiejskalaka.pl](http://www.podmiejskalaka.pl)

+ 48 516 852 322

[kontakt@domea.pl](mailto:kontakt@domea.pl)

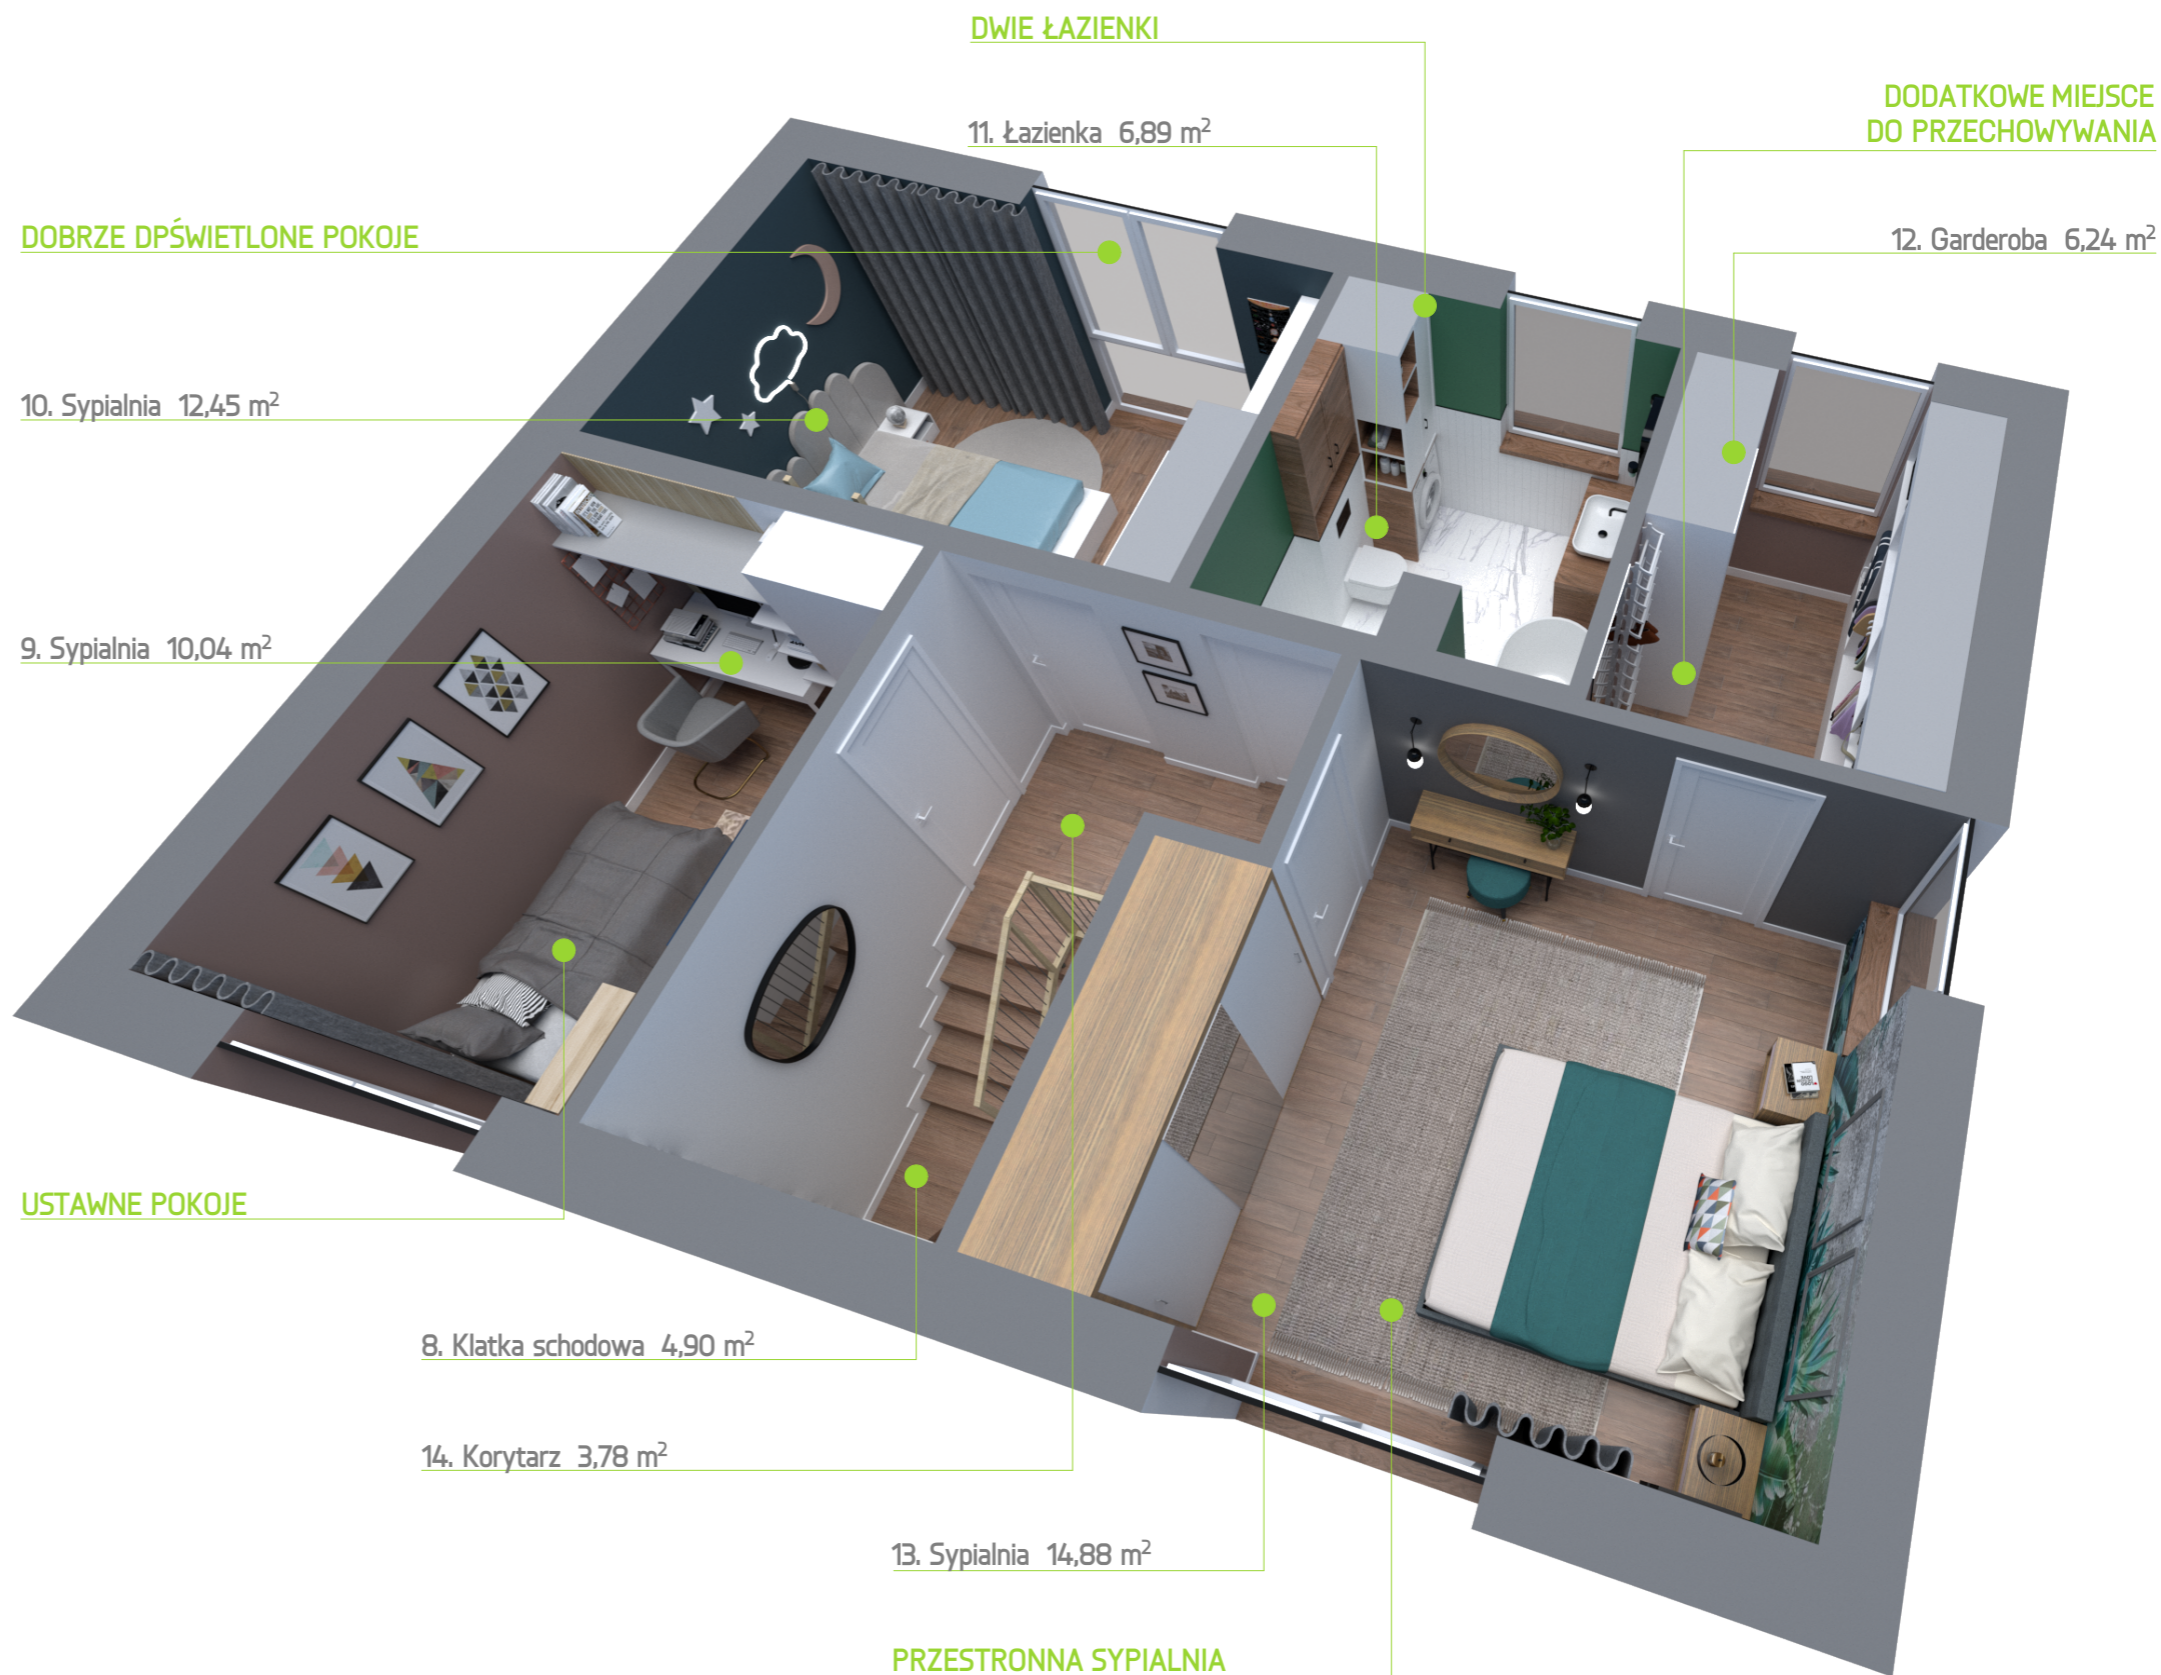

Niniejszy rysunek ma charakter poglądowy. Docelowy rzut kondygnacji może nieznacznie ulec zmianie na etapie realizacji inwestycji. Zmianie nie ulegną istotne cechy świadczenia oraz funkcjonalność budynku. Wymiar pomieszczeń, lokalizację przyborów sanitarnych, rozmieszczenie punktów instalacyjnych itp. podano zgodnie z projektem budowlanym. Mogą wystąpić niewielkie różnice wymiarów i usytuowania elementów powstałe w trakcie prac budowlanych. Przedstawiona na rzucie aranżacja ma charakter przykładowy, umeblowanie nie stanowi wyposażenia nabywanego lokalu.