

DĘBICKA 303

BUDYNEK 5
LOKAL A

PARTER

87,31 m²

4 pokoje + salon

Funkcjonalne wnętrza
o wysokim standardzie

Kameralne osiedle
w zielonej okolicy

Miejsca postojowe
i duży ogród w cenie

Nowoczesne technologie
i udogodnienia

Zestawienie powierzchni

NR	POMIESZCZENIE	POWIERZCHNIA
1	Wiatrołap	3,67 m ²
2	Łazienka	3,19 m ²
3	Korytarz	3,24 m ²
4	Kuchnia	6,83 m ²
5	Schowek	0,84 m ²
6	Salon + jadalnia	16,30 m ²
7	Gabinet	7,73 m ²
SUMA POWIERZCHNI NA PARTERZE		41,80 m ²
+ OGRÓD		ok. 49,00 m ²

ODDZIELNA KUCHNIA

4. Kuchnia 6,83 m²

3. Korytarz 3,24 m²

6. Salon i jadalnia 16,30 m²

PRZESTRONNY SALON

DUŻY OGRÓD

2. Łazienka 3,19 m²

1. Wiatrołap 3,67 m²


5. Schowek 0,84 m²

MIEJSCA DO PRZECHOWYWANIA


7. Gabinet 7,73 m²

FUNKCJONALNA PRZESTRZEŃ

OGRÓD ok. 49,00 m²

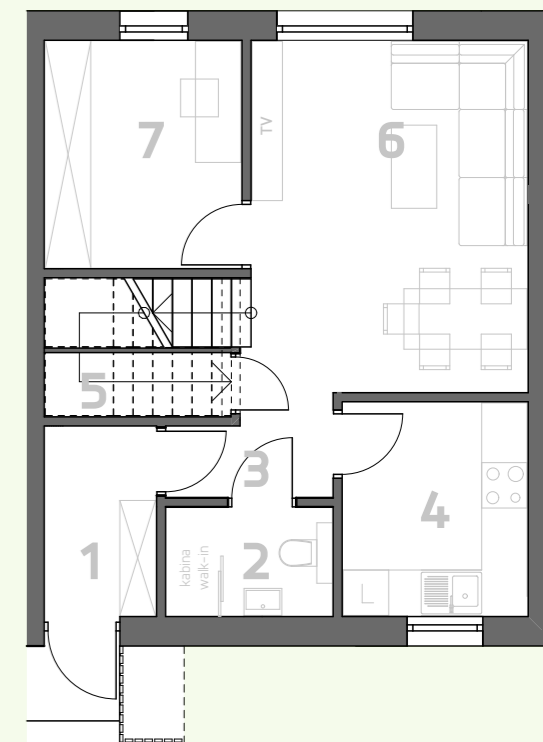

Rzut
parteru

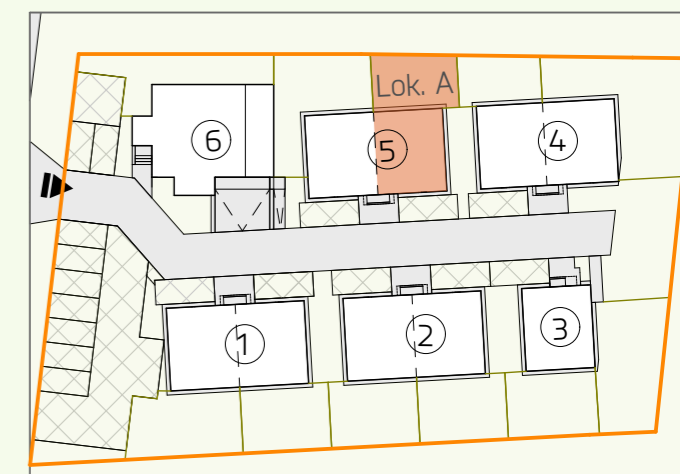

Zagospodarowanie terenu

Niniejszy rysunek ma charakter poglądowy. Docelowy rzut kondygnacji może nieznacznie ulec zmianie na etapie realizacji inwestycji. Zmianie nie ulegną istotne cechy świadczenia oraz funkcjonalność budynku. Wymiar pomieszczeń, lokalizację przyborów sanitarnych, rozmieszczenie punktów instalacyjnych itp. podano zgodnie z projektem budowlanym. Mogą wystąpić niewielkie różnice wymiarów i usytuowania elementów powstałe w trakcie prac budowlanych. Przedstawiona na rzucie aranżacja ma charakter przykładowy, umeblowanie nie stanowi wyposażenia nabywanego lokalu.



DOMEA
www.debicka303.pl



+48 516 852 322
kontakt@domea.pl

DĘBICKA 303

BUDYNEK 5
LOKAL A

PIĘTRO

87,31 m²

4 pokoje + salon

Funkcjonalne wnętrza
o wysokim standardzie

Kameralne osiedle
w zielonej okolicy

Miejsca postojowe
i duży ogród w cenie

Nowoczesne technologie
i udogodnienia

Zestawienie powierzchni

NR	POMIESZCZENIE	POWIERZCHNIA
8	Klatka schodowa	4,66 m ²
9	Korytarz	3,47 m ²
10	Sypialnia	11,00 m ²
11	Pokój	10,54 m ²
12	Pokój	8,92 m ²
13	Łazienka	6,92 m ²
SUMA POWIERZCHNI NA PIĘTRZE		45,51 m ²

12. Pokój 8,92 m²

USTAWNE POKOJE

11. Pokój 10,54 m²

FUNKCJONALNE POMIESZCZENIA

DWIE ŁAZIENKI



13. Łazienka 6,92 m²

9. Korytarz 3,47 m²

8. Klatka schodowa 4,66 m²

10. Sypialnia 11,00 m²

DOBRCZE DOŚWIETLONE POKOJE

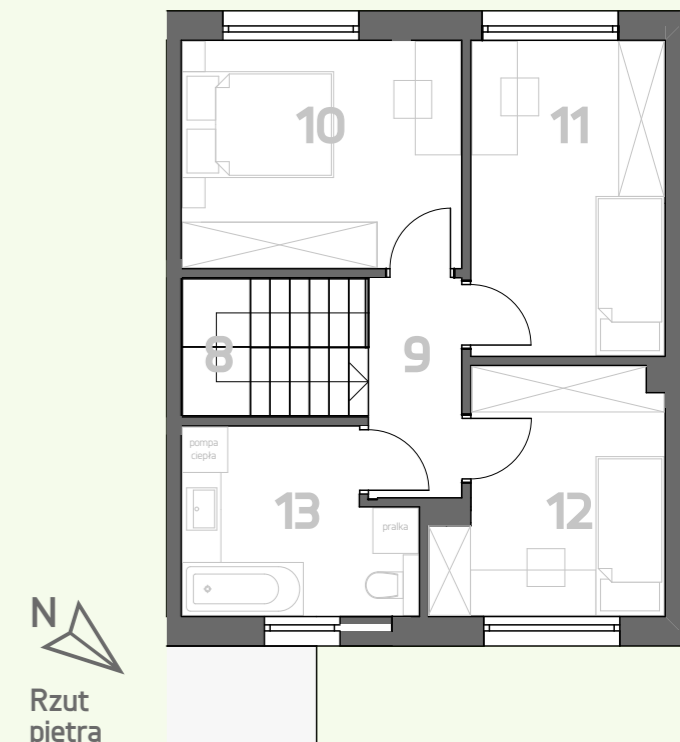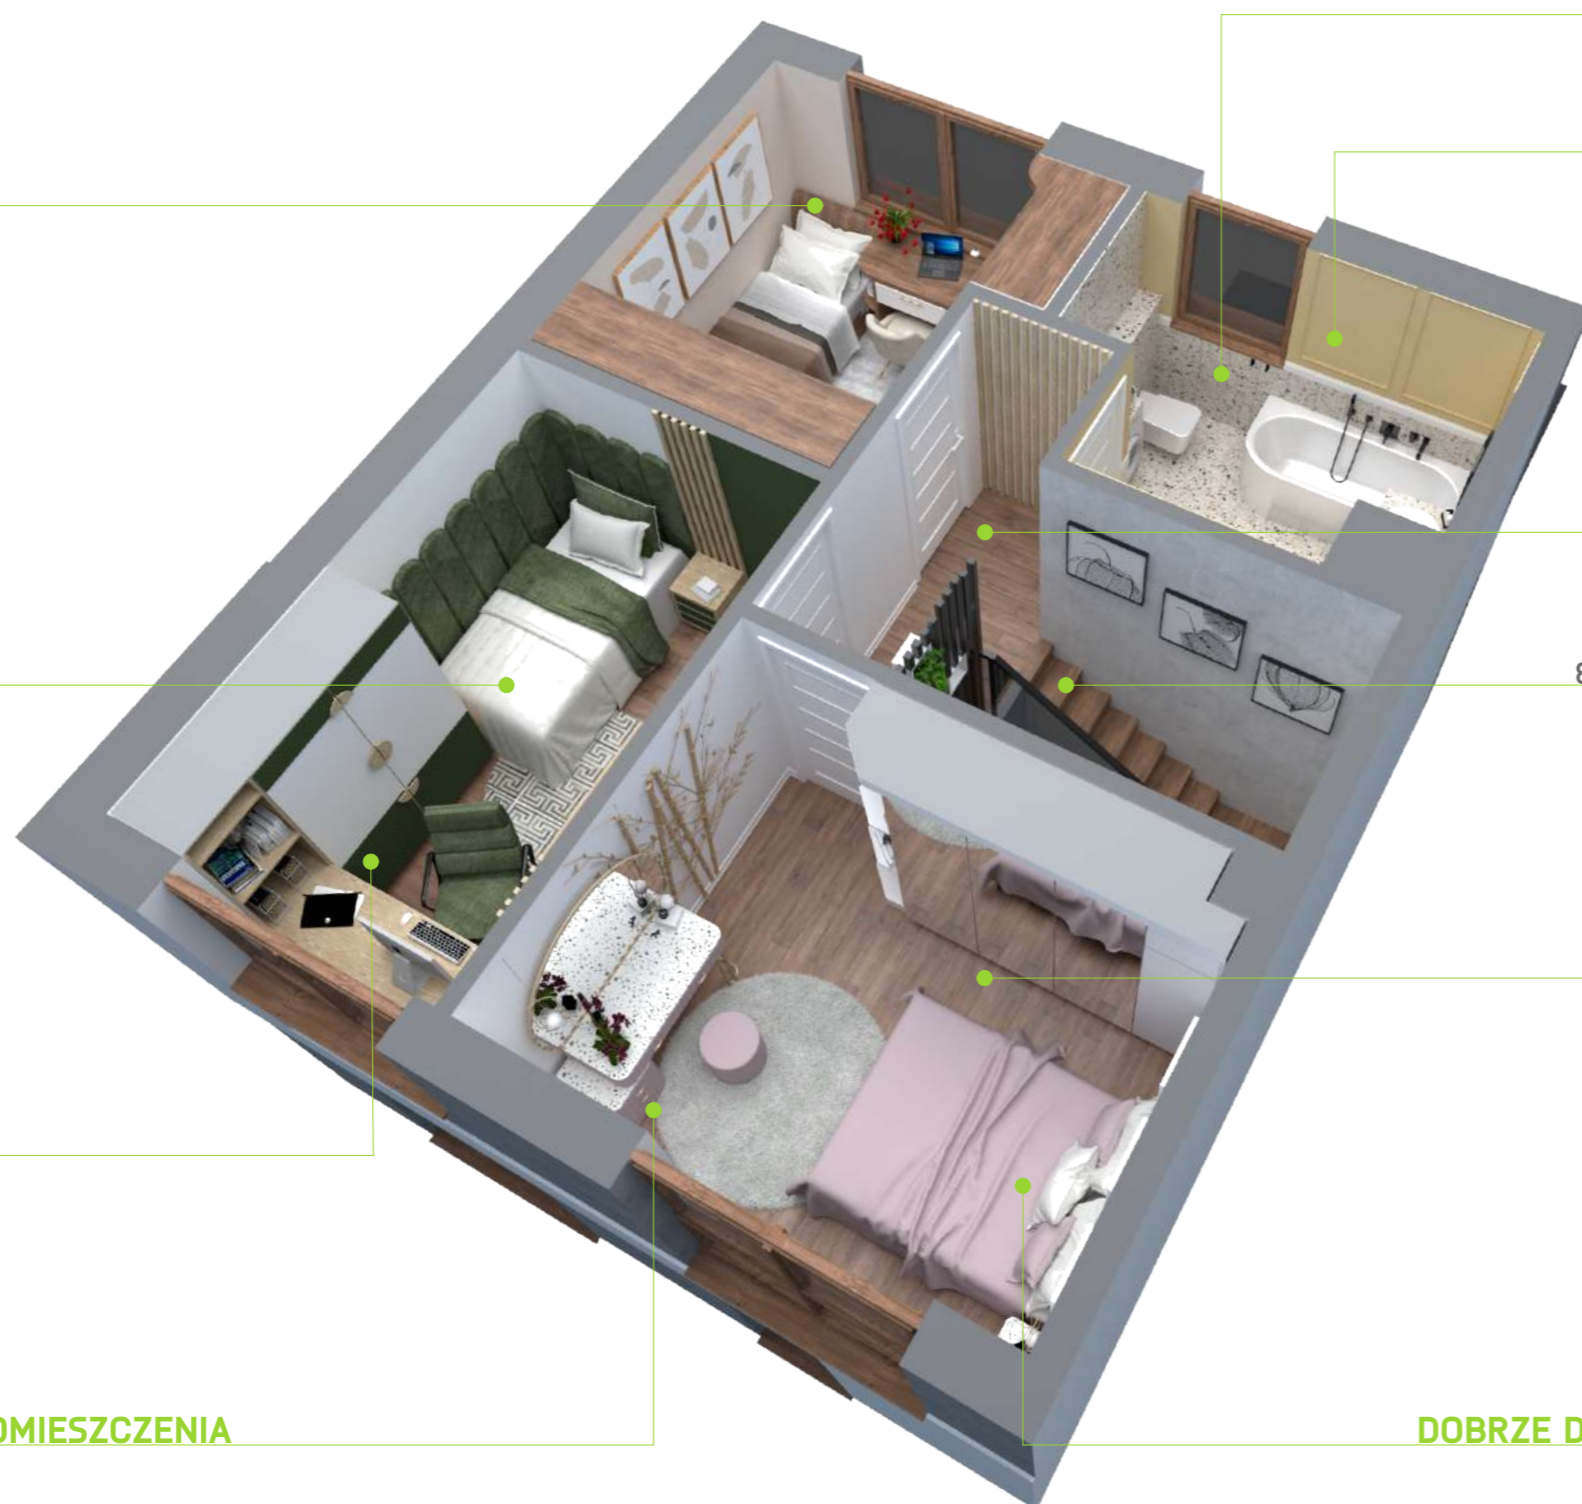

Niniejszy rysunek ma charakter poglądowy. Docelowy rzut kondygnacji może nieznacznie ulec zmianie na etapie realizacji inwestycji. Zmianie nie ulegną istotne cechy świadczenia oraz funkcjonalność budynku. Wymiar pomieszczeń, lokalizację przyborów sanitarnych, rozmieszczenie punktów instalacyjnych itp. podano zgodnie z projektem budowlanym. Mogą wystąpić niewielkie różnice wymiarów i usytuowania elementów powstałe w trakcie prac budowlanych. Przedstawiona na rzucie aranżacja ma charakter przykładowy, umeblowanie nie stanowi wyposażenia nabywanego lokalu.



DOMEA
www.debicka303.pl



+48 516 852 322



kontakt@domea.pl