

DĘBICKA 303

BUDYNEK 6
LOK A

PARTER

68,22 m²

3 pokoje

Funkcjonalne wnętrza
o wysokim standardzie


Kameralne osiedle
w zielonej okolicy

Miejsca postojowe
i duży taras w cenie

Nowoczesne technologie
i udogodnienia

Zestawienie powierzchni

NR	POMIESZCZENIE	POWIERZCHNIA
1	Przedsiónek	1,91 m ²
2	Korytarz	12,11 m ²
3	Pomieszczenie gospodarcze	13,23 m ²
4	Pokój	13,91 m ²
5	Pokój	12,36 m ²
6	Kuchnia	8,69 m ²
7	Łazienka	6,01 m ²
SUMA POWIERZCHNI		68,22 m ²
+ DUŻY TARAS		21,53 m ²

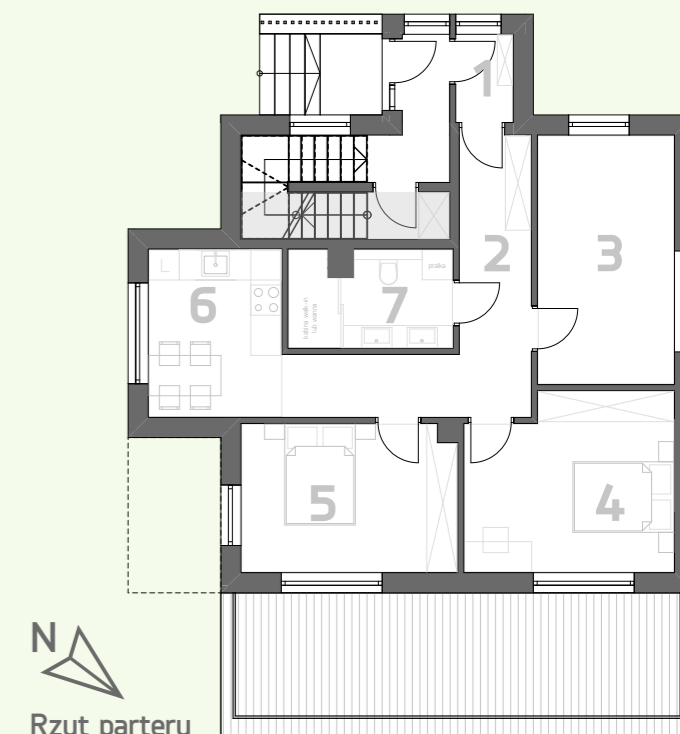

Niniejszy rysunek ma charakter poglądowy. Docelowy rzut kondygnacji może nieznacznie ulec zmianie na etapie realizacji inwestycji. Zmianie nie ulegną istotne cechy świadczenia oraz funkcjonalność budynku. Wymiar pomieszczeń, lokalizację przyborów sanitarnych, rozmieszczenie punktów instalacyjnych itp. podano zgodnie z projektem budowlanym. Mogą wystąpić niewielkie różnice wymiarów i usytuowania elementów powstałe w trakcie prac budowlanych. Przedstawiona na rzucie aranżacja ma charakter przykładowy, umeblowanie nie stanowi wyposażenia nabywanego lokalu.



DOMEA

www.debicka303.pl



+48 516 852 322



kontakt@domea.pl

DĘBICKA 303

BUDYNEK 6
LOK A I B

PIWNICA

100,01 m²

2 stanowiska P

↕ Funkcjonalne wnętrza
o wysokim standardzie



🌿 Kameralne osiedle
w zielonej okolicy

📍 Miejsca postojowe
i duży ogród w cenie

🏠 Nowoczesne technologie
i udogodnienia

Zestawienie powierzchni

NR	POMIESZCZENIE	POWIERZCHNIA
1	Klatka schodowa	4,79 m ²
2	Korytarz	18,77 m ²
3	Komórka lokatorska	3,23 m ²
4	Komórka lokatorska	2,80 m ²
5	Komórka lokatorska	2,96 m ²
6	Komórka lokatorska	3,01 m ²
7	Komórka lokatorska	3,01 m ²
8	Komórka lokatorska	3,01 m ²
9	Komórka lokatorska	2,36 m ²
10	Komórka lokatorska	2,65 m ²
11	Komórka lokatorska	2,69 m ²
12	Komórka lokatorska	2,36 m ²
13	Komórka lokatorska	2,34 m ²
14	Garaż	34,49 m ²
15	Komórka lokatorska	5,77 m ²
16	Komórka lokatorska	5,87 m ²
SUMA POWIERZCHNI		100,01 m²

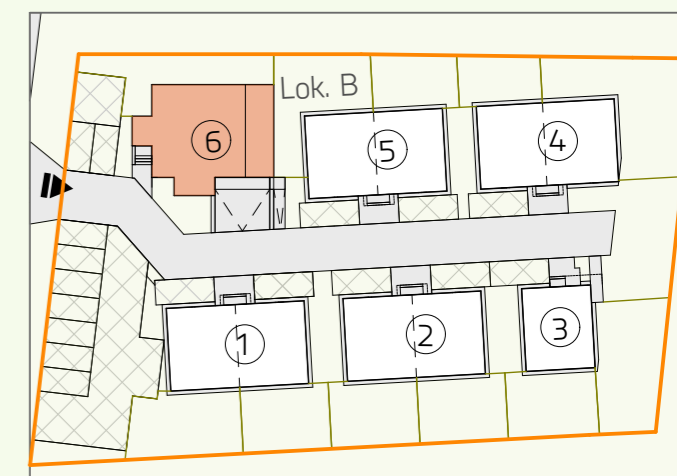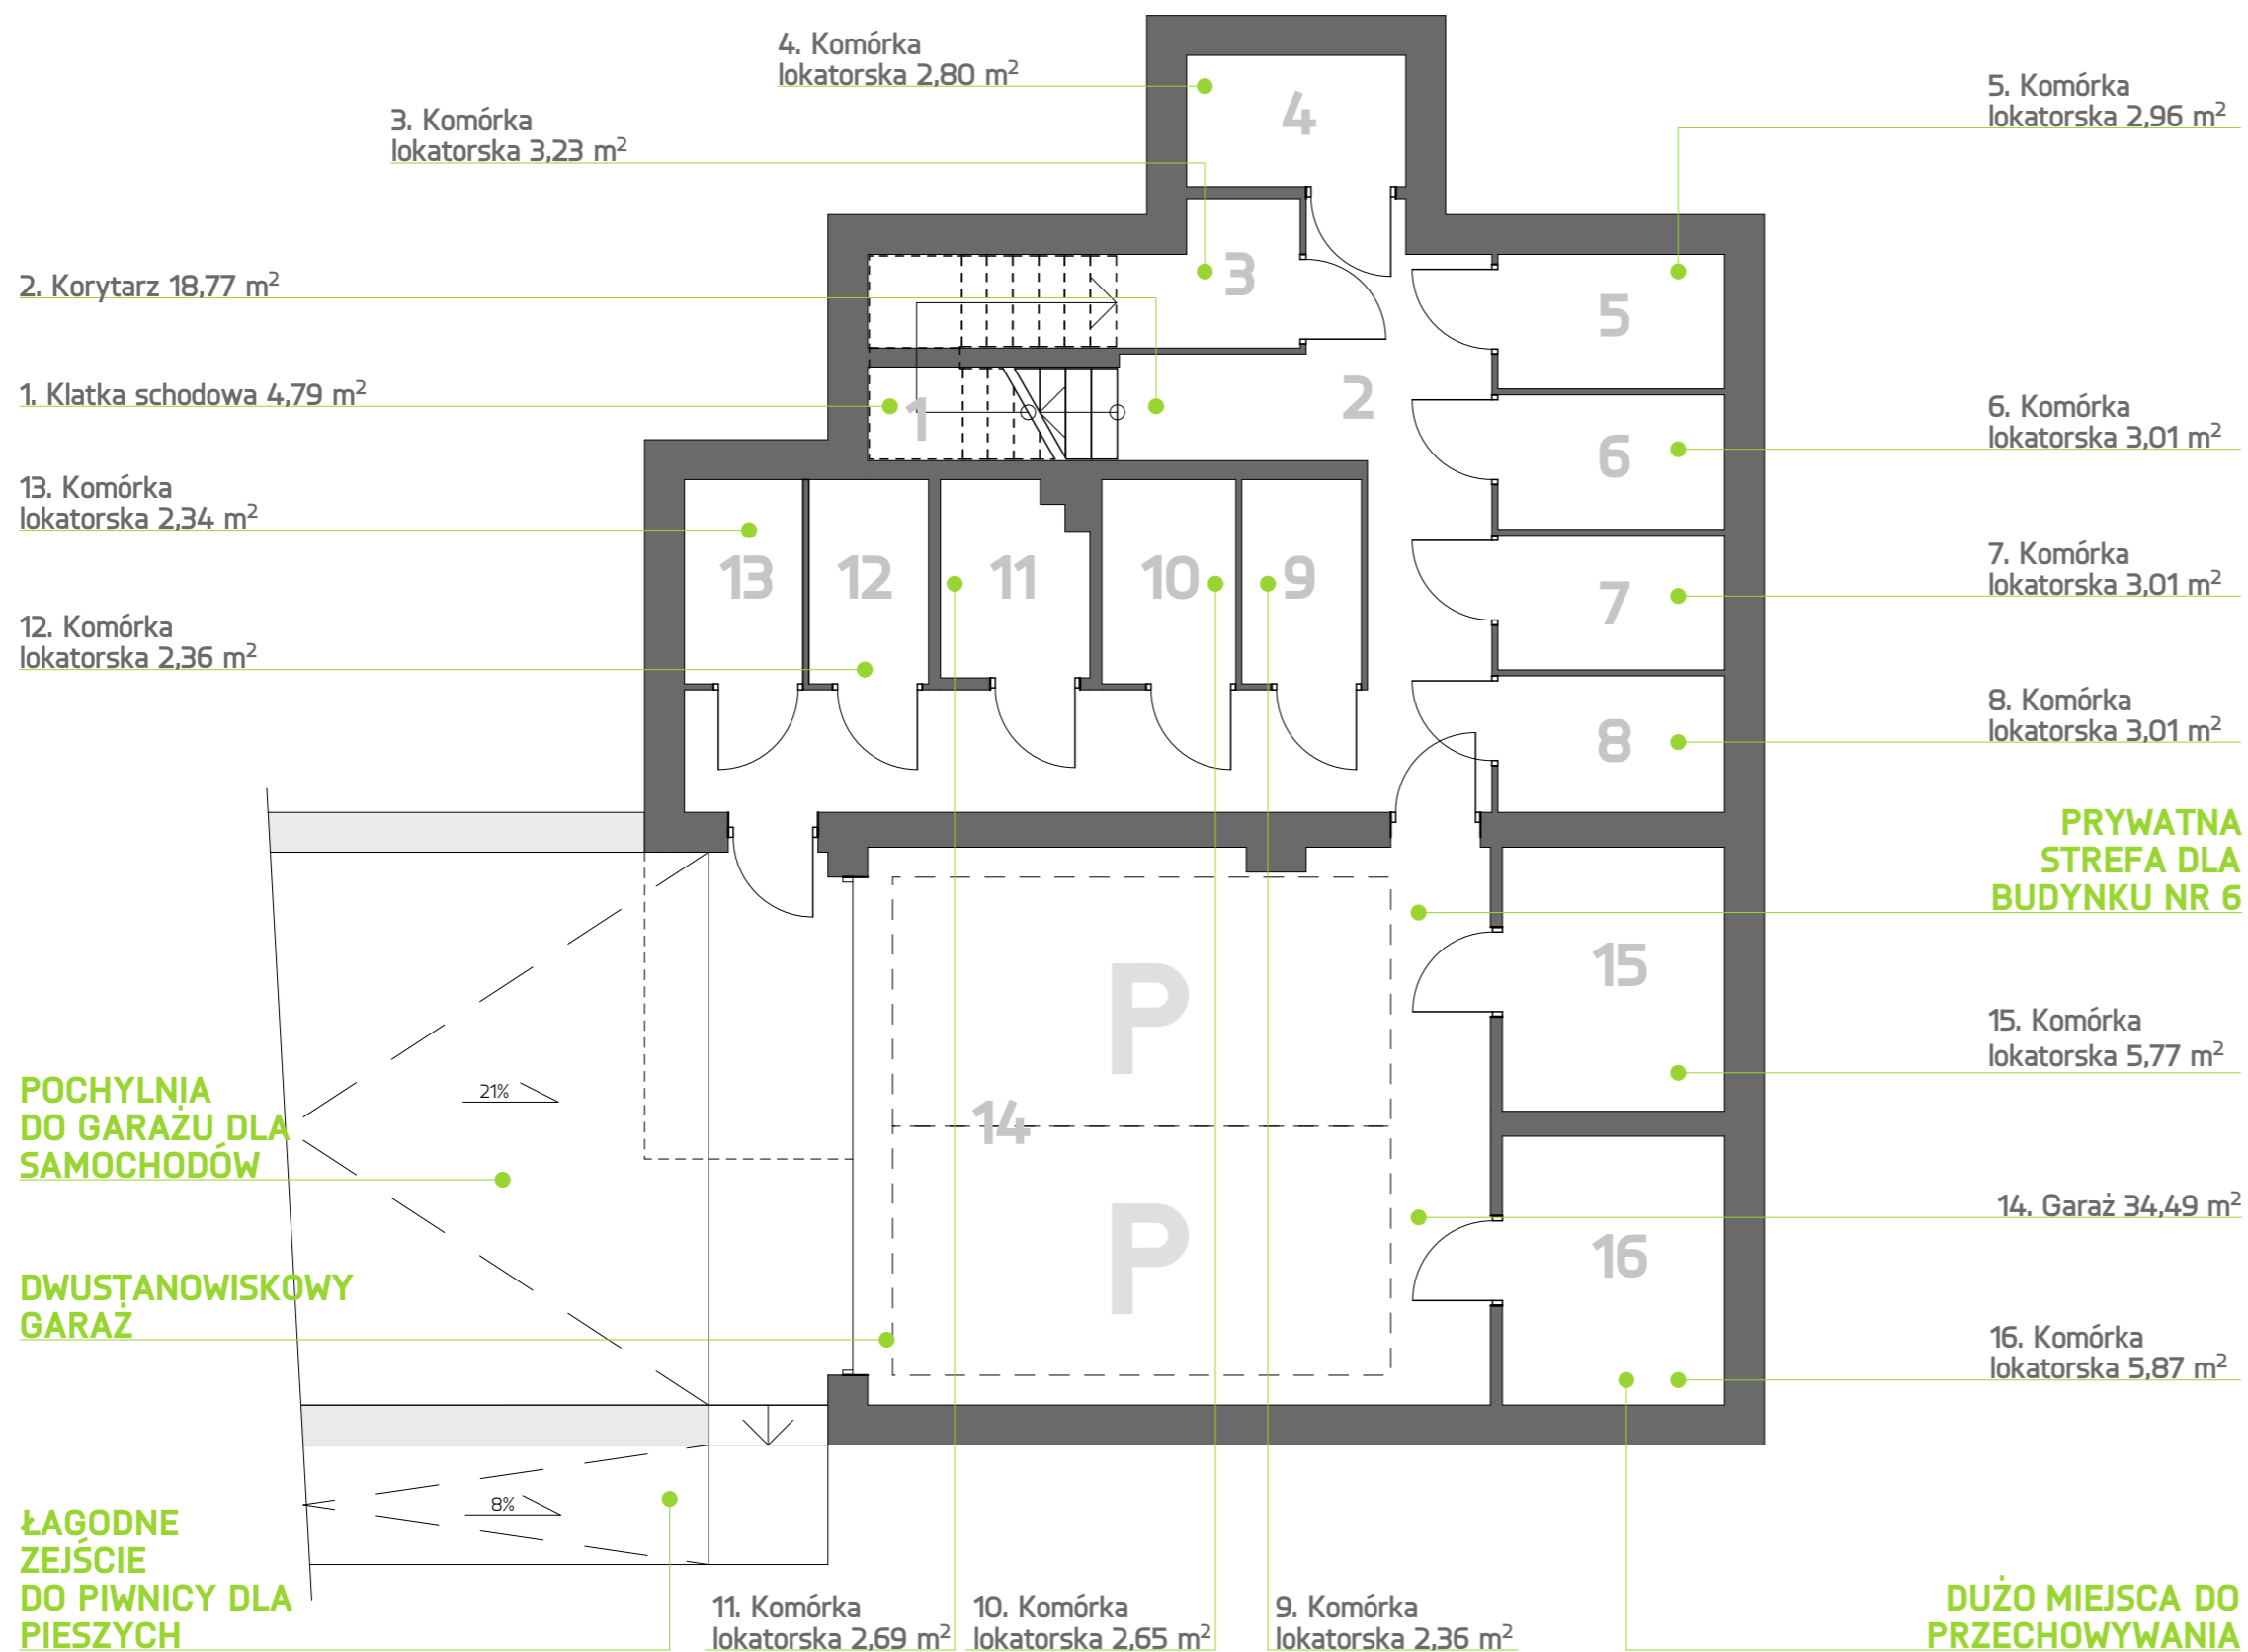

Niniejszy rysunek ma charakter poglądowy. Docelowy rzut kondygnacji może nieznacznie ulec zmianie na etapie realizacji inwestycji. Zmianie nie ulegną istotne cechy świadczenia oraz funkcjonalność budynku. Wymiar pomieszczeń, lokalizację przyborów sanitarnych, rozmieszczenie punktów instalacyjnych itp. podano zgodnie z projektem budowlanym. Mogą wystąpić niewielkie różnice wymiarów i usytuowania elementów powstałe w trakcie prac budowlanych. Przedstawiona na rzucie aranżacja ma charakter przykładowy, umeblowanie nie stanowi wyposażenia nabywanego lokalu.



DOMEA
www.debicka303.pl



+48 516 852 322



kontakt@domea.pl