

# DĘBICKA

# 303

## BUDYNEK 6 LOK B

# PIĘTRO

68,37 m<sup>2</sup>

3 pokoje

Funkcjonalne wnętrza  
o wysokim standardzie

Kameralne osiedle  
w zielonej okolicy

Miejsca postojowe  
i dwa balkony w cenie

Nowoczesne technologie  
i udogodnienia

Zestawienie powierzchni

NR	POMIESZCZENIE	POWIERZCHNIA
1	Przedsiónek	1,44 m <sup>2</sup>
2	Klatka schodowa	9,28 m <sup>2</sup>
3	Korytarz	7,04 m <sup>2</sup>
4	Pomieszczenie gospodarcze	14,09 m <sup>2</sup>
5	Pokój	13,36 m <sup>2</sup>
6	Pokój	11,59 m <sup>2</sup>
7	Aneks kuchenny	6,83 m <sup>2</sup>
8	Łazienka	4,74 m <sup>2</sup>
SUMA POWIERZCHNI		68,37 m <sup>2</sup>
+ DUŻY BALKON		10,77 m <sup>2</sup>
+ MAŁY BALKON		4,76 m <sup>2</sup>

4. Pomieszczenie gospodarcze 14,09 m<sup>2</sup>

2. Klatka schodowa 9,28 m<sup>2</sup>

MAŁY BALKON 4,76 m<sup>2</sup>

DUŻO MIEJSCA DO  
PRZECHOWYWANIA

8. Łazienka 4,74 m<sup>2</sup>

7. Aneks  
kuchenny 6,83 m<sup>2</sup>

FUNKCJONALNA  
KUCHNIA

Rzut  
piętra

1. Przedsiónek 1,44 m<sup>2</sup>

GŁÓWNE WEJŚCIE  
DO BUDYNKU

PRYWATNE SCHODY

Rzut  
parteru

PRZESTRZEŃ DO DOWOLNEJ  
ARANŻACJI POKÓJ/GABINET

5. Pokój 13,36 m<sup>2</sup>

3. Korytarz 7,04 m<sup>2</sup>




USTAWNE POKOJE

6. Pokój 11,59 m<sup>2</sup>

DOBRCZE DOŚWIETLONE  
POMIESZCZENIA

DUŻY BALKON 10,77 m<sup>2</sup>

DWA BALKONY

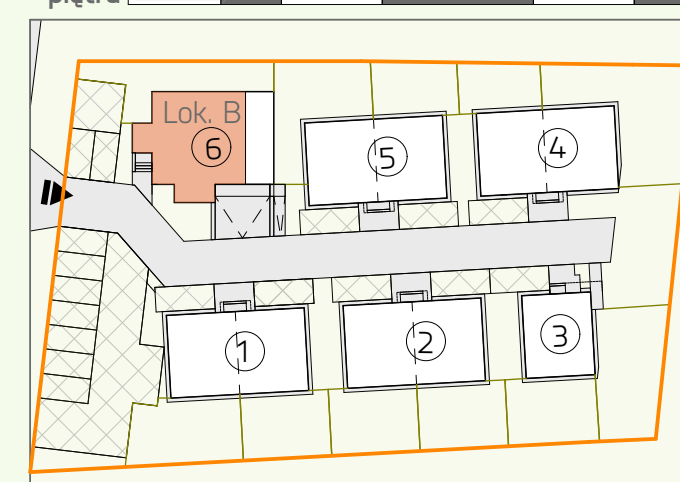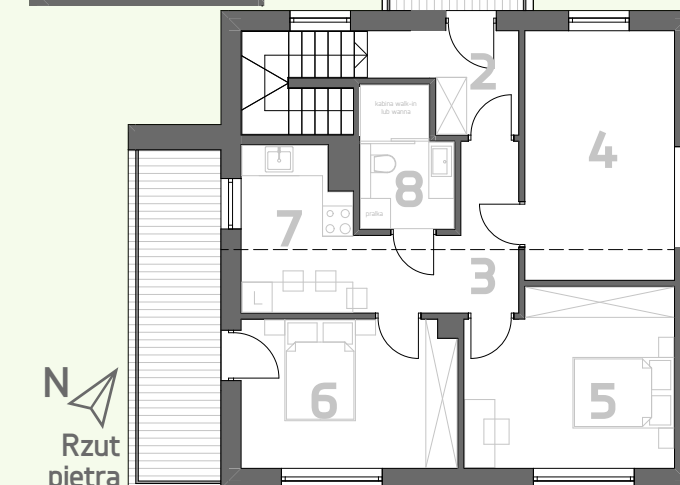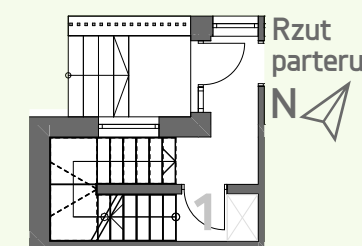

Zagospodarowanie terenu

Niniejszy rysunek ma charakter poglądowy. Docelowy rzut kondygnacji może nieznacznie ulec zmianie na etapie realizacji inwestycji. Zmianie nie ulegną istotne cechy świadczenia oraz funkcjonalność budynku. Wymiar pomieszczeń, lokalizację przyborów sanitarnych, rozmieszczenie punktów instalacyjnych itp. podano zgodnie z projektem budowlanym. Mogą wystąpić niewielkie różnice wymiarów i usytuowania elementów powstałe w trakcie prac budowlanych. Przedstawiona na rzucie aranżacja ma charakter przykładowy, umeblowanie nie stanowi wyposażenia nabywanego lokalu.



DOMEA

www.debicka303.pl



+48 516 852 322



kontakt@domea.pl

# DĘBICKA 303

BUDYNEK 6  
LOK A I B

# PIWNICA

100,01 m<sup>2</sup>

2 stanowiska P

↕ Funkcjonalne wnętrza  
o wysokim standardzie



🌿 Kameralne osiedle  
w zielonej okolicy

📍 Miejsca postojowe  
i duży ogród w cenie

🏠 Nowoczesne technologie  
i udogodnienia

## Zestawienie powierzchni

NR	POMIESZCZENIE	POWIERZCHNIA
1	Klatka schodowa	4,79 m <sup>2</sup>
2	Korytarz	18,77 m <sup>2</sup>
3	Komórka lokatorska	3,23 m <sup>2</sup>
4	Komórka lokatorska	2,80 m <sup>2</sup>
5	Komórka lokatorska	2,96 m <sup>2</sup>
6	Komórka lokatorska	3,01 m <sup>2</sup>
7	Komórka lokatorska	3,01 m <sup>2</sup>
8	Komórka lokatorska	3,01 m <sup>2</sup>
9	Komórka lokatorska	2,36 m <sup>2</sup>
10	Komórka lokatorska	2,65 m <sup>2</sup>
11	Komórka lokatorska	2,69 m <sup>2</sup>
12	Komórka lokatorska	2,36 m <sup>2</sup>
13	Komórka lokatorska	2,34 m <sup>2</sup>
14	Garaż	34,49 m <sup>2</sup>
15	Komórka lokatorska	5,77 m <sup>2</sup>
16	Komórka lokatorska	5,87 m <sup>2</sup>
<b>SUMA POWIERZCHNI</b>		<b>100,01 m<sup>2</sup></b>

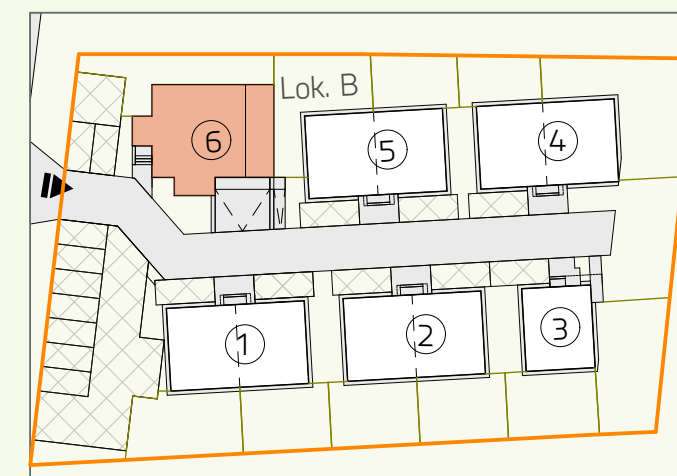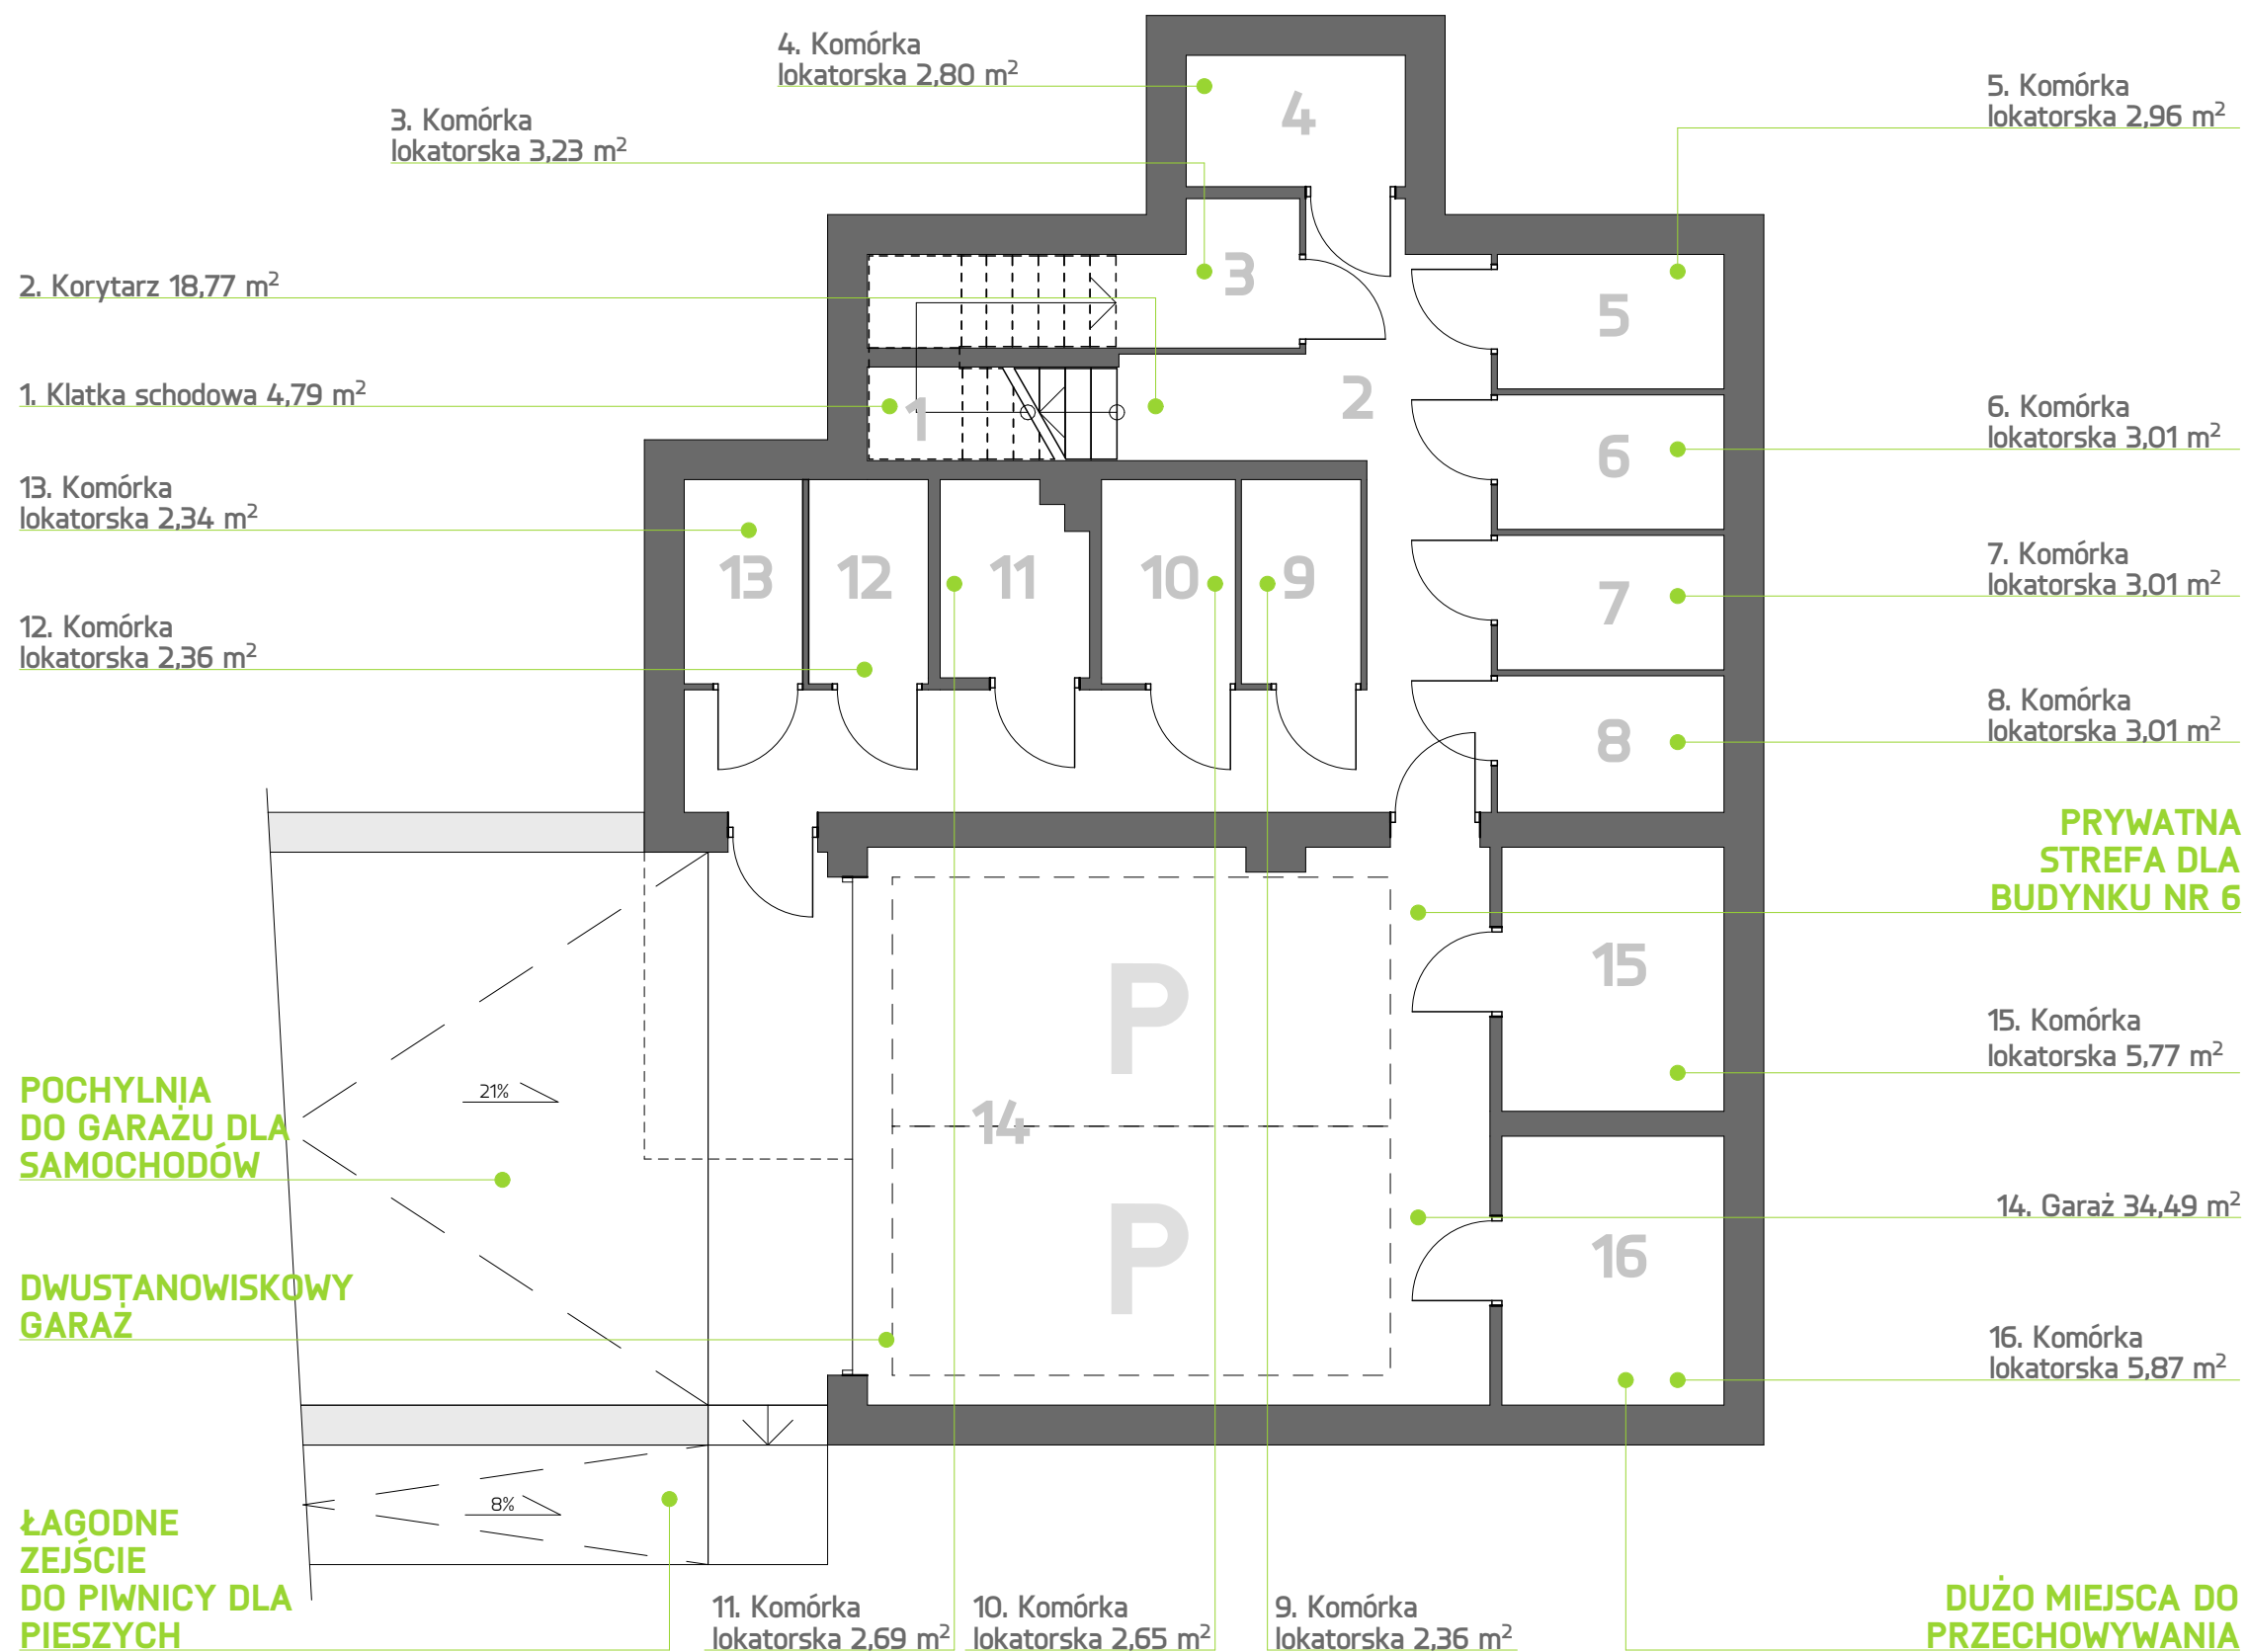

Niniejszy rysunek ma charakter poglądowy. Docelowy rzut kondygnacji może nieznacznie ulec zmianie na etapie realizacji inwestycji. Zmianie nie ulegną istotne cechy świadczenia oraz funkcjonalność budynku. Wymiar pomieszczeń, lokalizację przyborów sanitarnych, rozmieszczenie punktów instalacyjnych itp. podano zgodnie z projektem budowlanym. Mogą wystąpić niewielkie różnice wymiarów i usytuowania elementów powstałe w trakcie prac budowlanych. Przedstawiona na rzucie aranżacja ma charakter przykładowy, umeblowanie nie stanowi wyposażenia nabywanego lokalu.



**DOMEA**  
www.debicka303.pl



+48 516 852 322



kontakt@domea.pl